


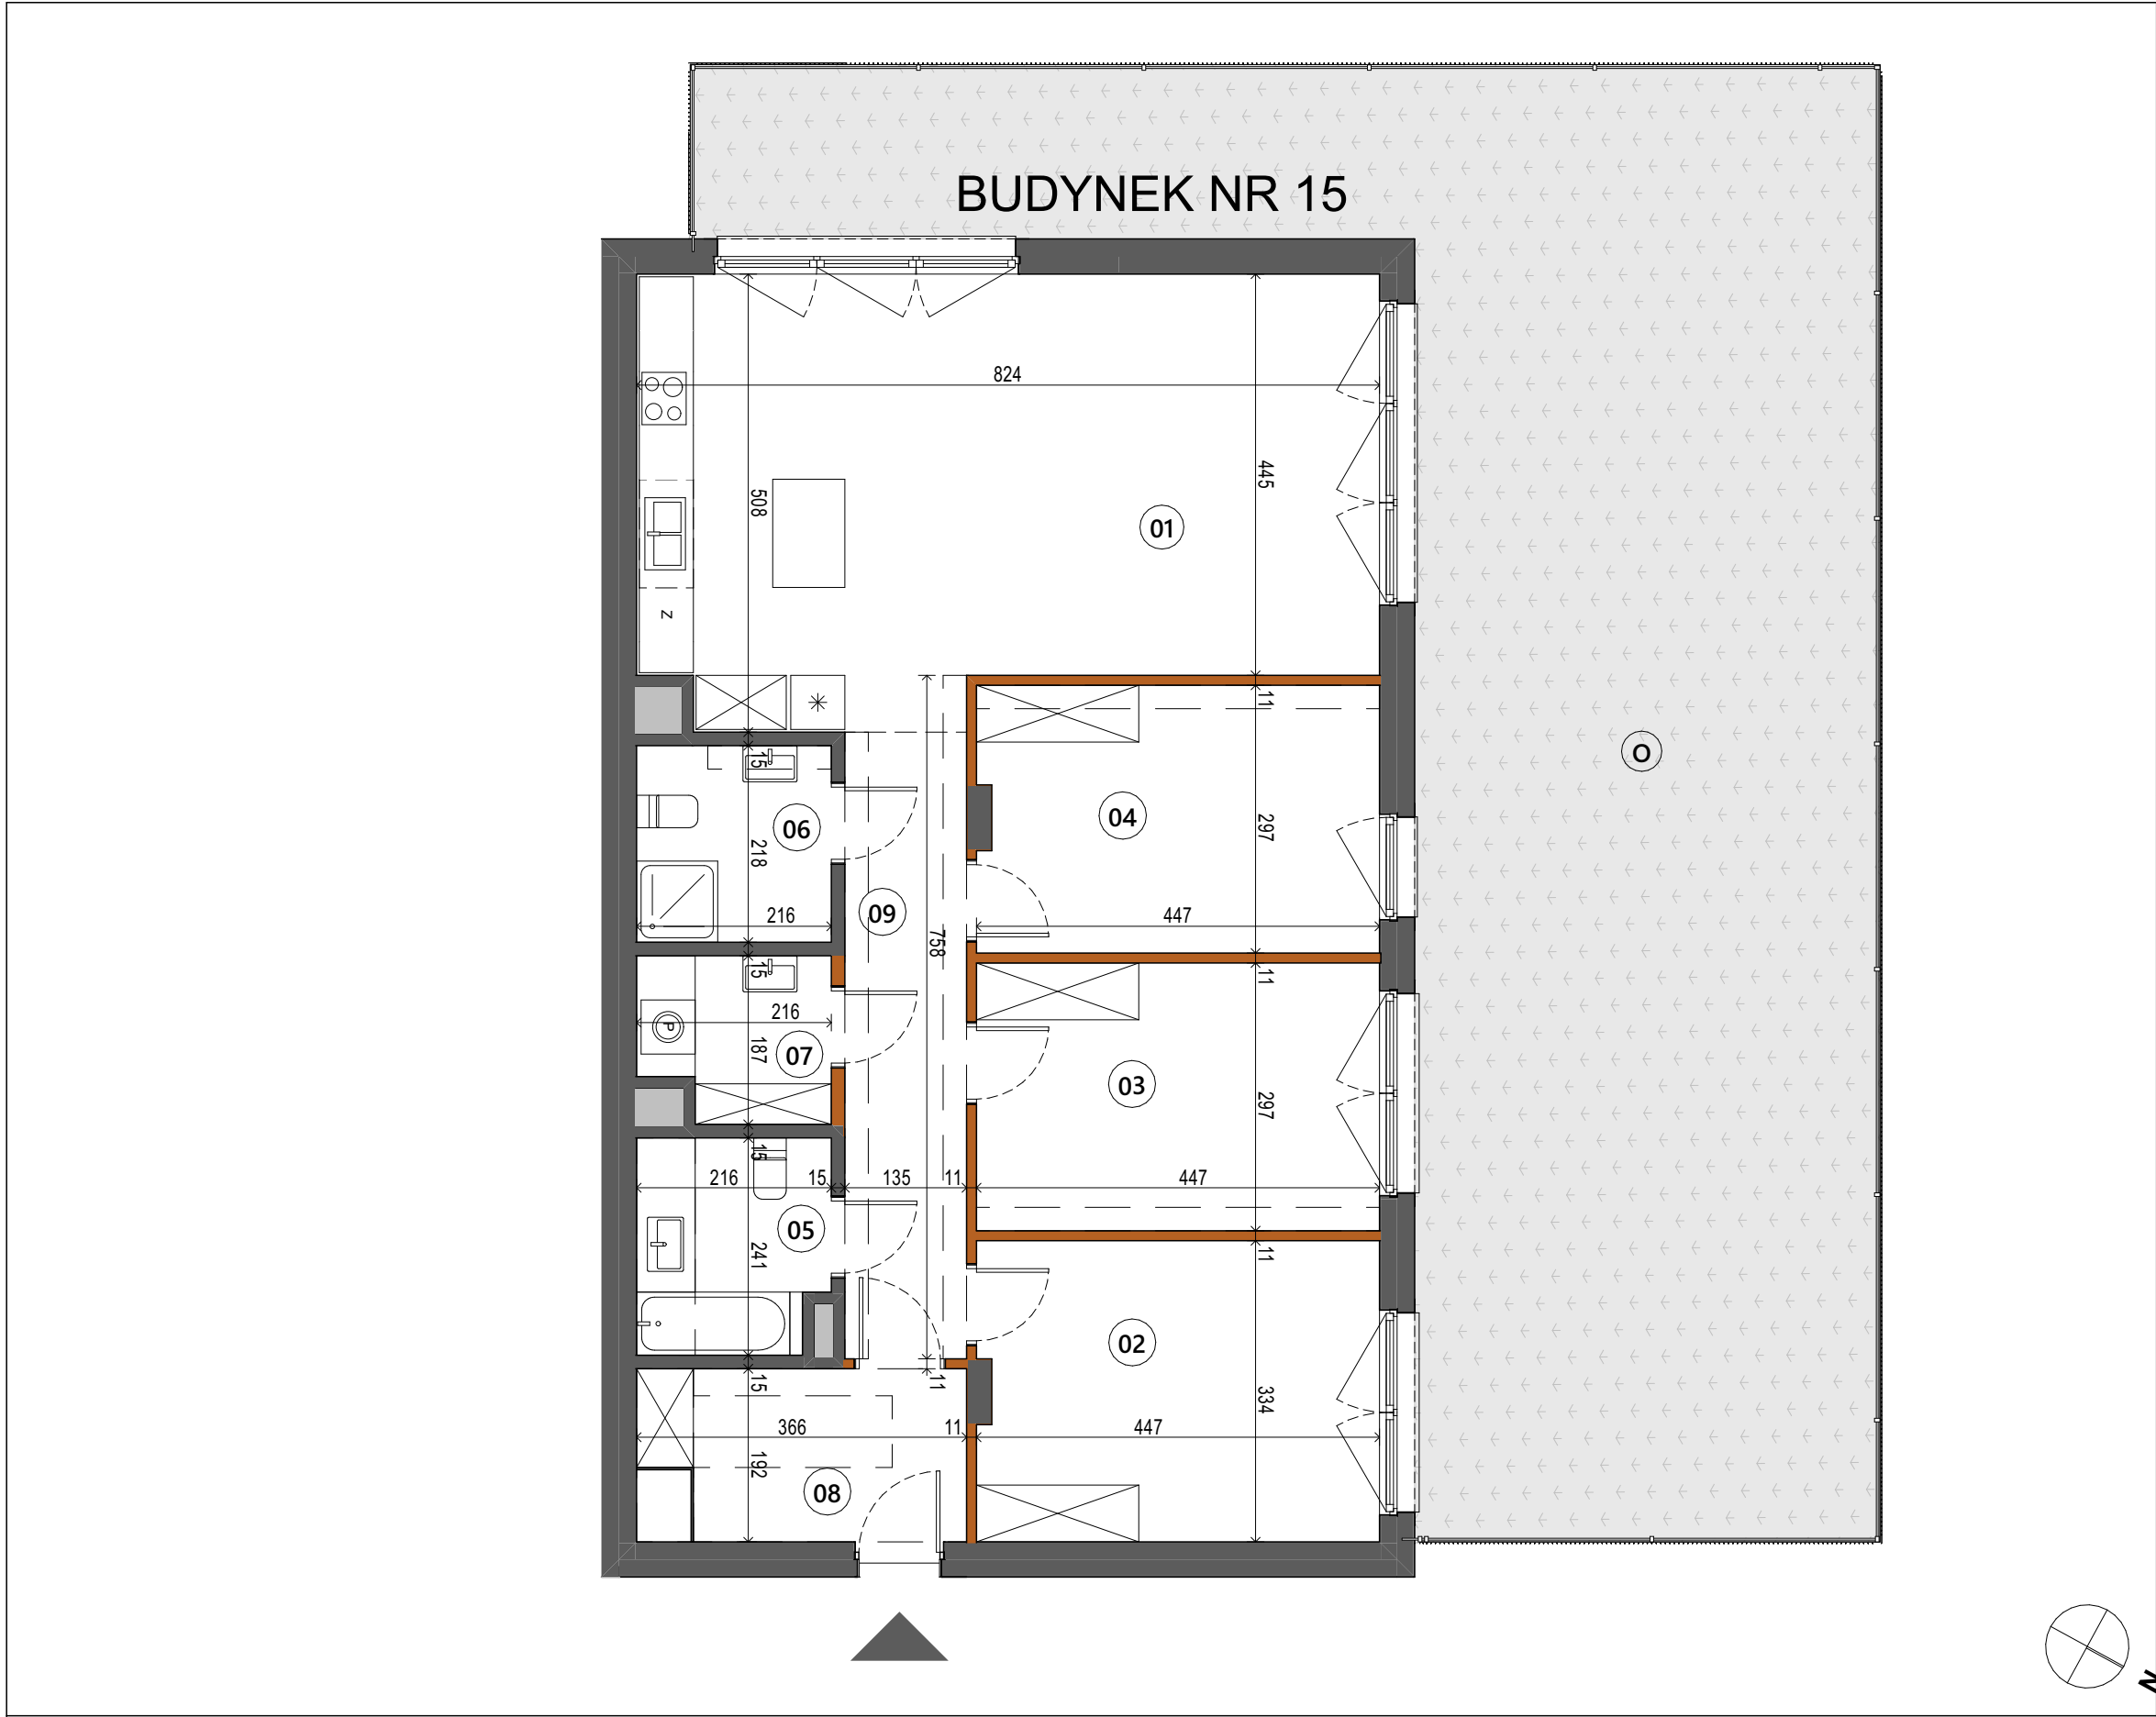

Nurt

Lokal mieszkalny
4 - pokojowy z
aneksem

Nr 15.00
109,09 m²

PIĘTRO (P) 1

01	Salon z aneksem	38,58
02	Pokój	14,81
03	Pokój	13,28
04	Pokój	13,15
05	Łazienka	4,98
06	Łazienka	4,71
07	Pralnia	3,69
08	Przedsiónek	6,51
09	Korytarz	9,38
POWIERZCHNIA UŻYTKOWA		109,09 m ²
O	Ogródek	100,40

i Wysokość mieszkania 270,5 cm
Miejskowe obniżenia od 220 cm do 247 cm
Powierzchnie liczone wg normy ISO 9836:2022-07