


legenda

- ŚCIANA Z MOŻLIWOŚCIĄ ROZBIÓRKI
- ŚCIANA NIEROZBIERALNA

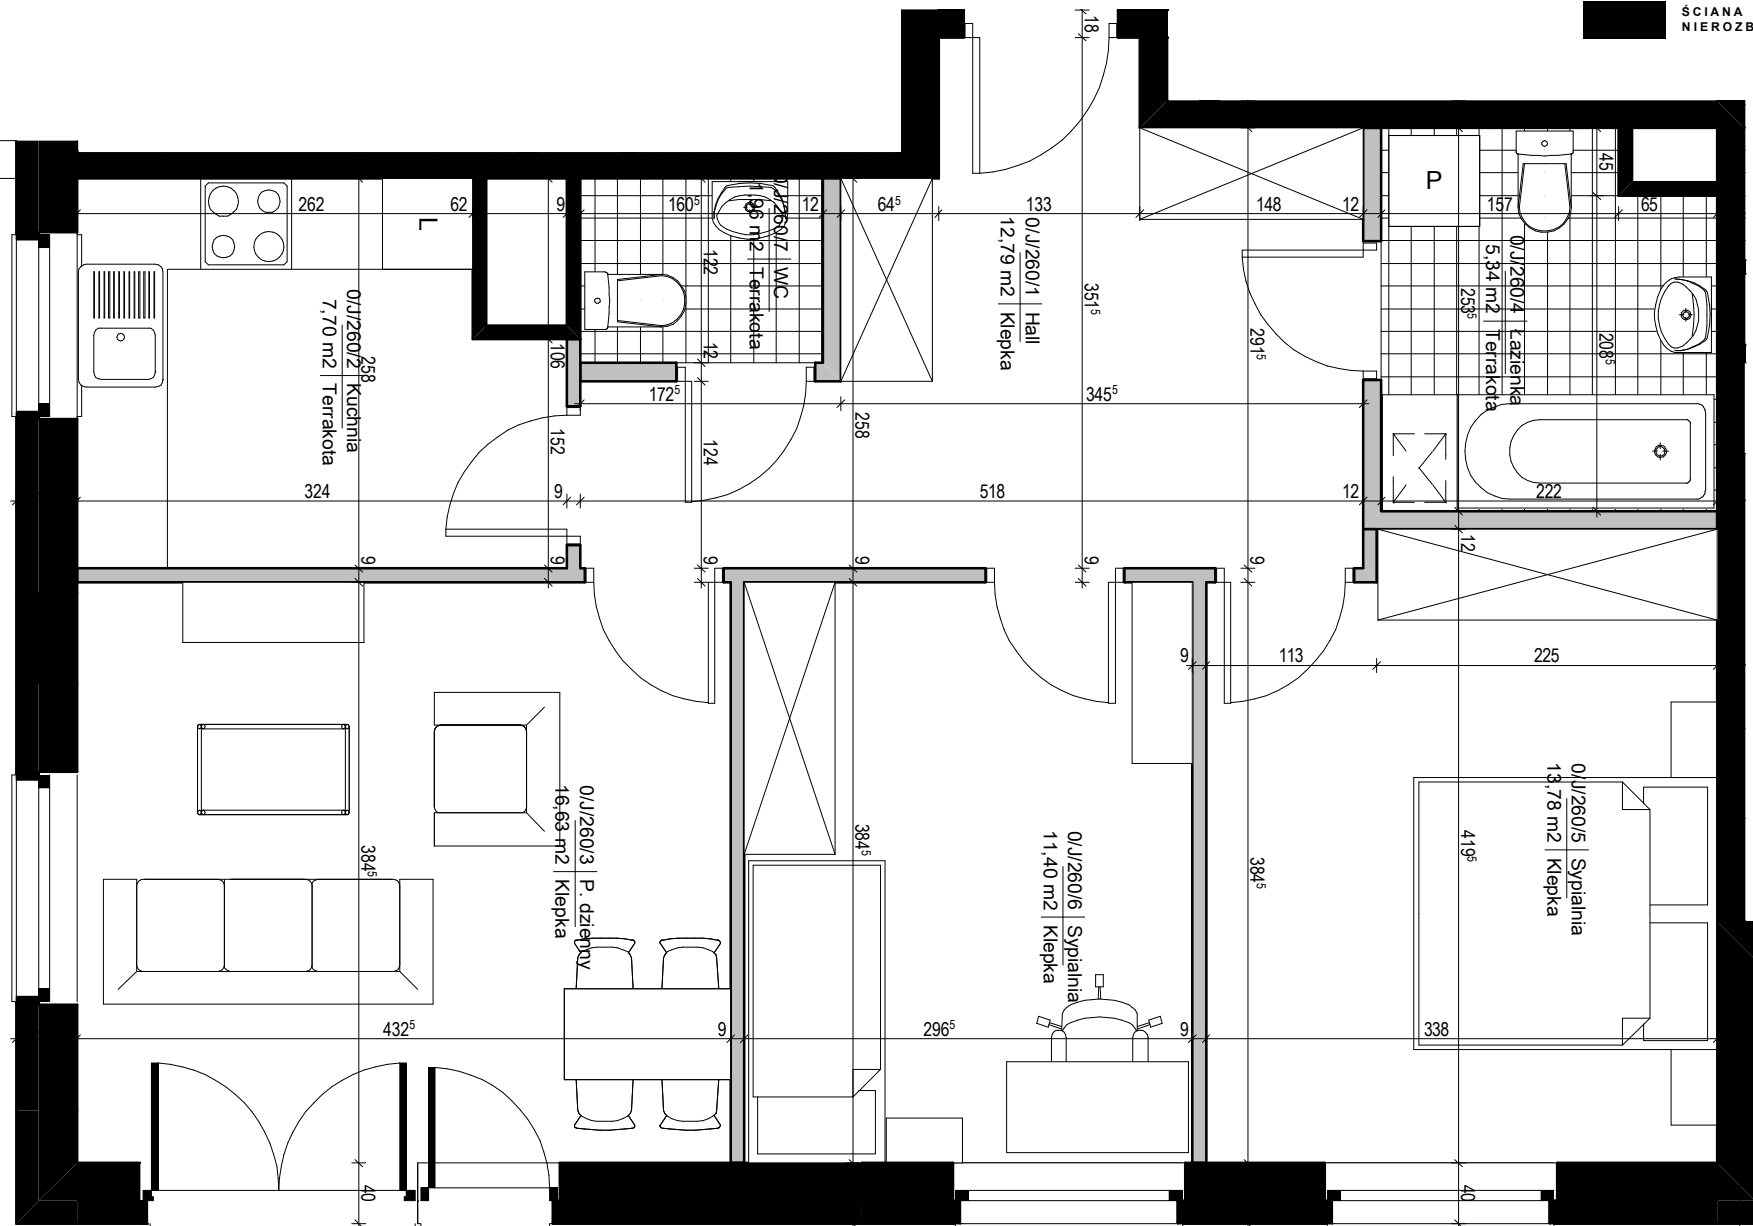

0/J/260/8 | Ogródek
63,94 m² | ziemia ogrodowa




PIĘTRO / NR KLATKI		NR MIESZKANIA
0 / J		260
POWIERZCHNIA [M ²]*		IŁOŚĆ POKOI
69,60 m ²		3
260/1	HALL	12,79 m ²
260/2	KUCHNIA	7,70 m ²
260/3	POKÓJ DZIENNY	16,63 m ²
260/4	ŁAZIENKA	5,34 m ²
260/5	SYPIALNIA	13,78 m ²
260/6	SYPIALNIA	11,40 m ²
260/7	WC	1,96 m ²
260/8	OGRÓDEK	63,94 m ²

* POWIERZCHNIE POMIESZCZEN
NIE UWZGLĘDNIAJĄ WYKOŃCZENIA TYNKIEM.

UWAGI

WSZYSTKIE WYMIARY PODANE SĄ W STANIE SUROWYM, T.J. BEZ WYKOŃCZENIA ŚCIAN (TYNK, GLAZURA ITP.). MOGĄ WYSTĄPIĆ NIEZNACZNE ZMIANY W PROJEKCIE.

SCHEMAT KONDYGNACJI

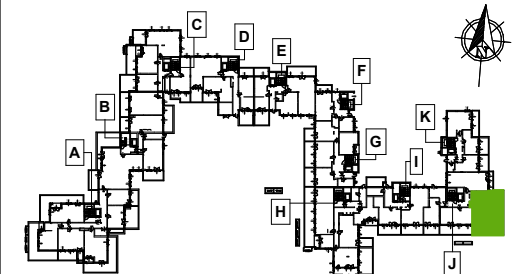

OBIEKT BUDYNEK MIESZKALNY WIELORODZINNY Z GARAŻEM PODZIEMNYM

dz. nr ew.: 13/53, 13/54, 13/55, 13/56, 14/7, 14/8; dz. nr ew.: cz. 13/57, cz. 14/9 oraz dz. nr ew.: cz. 13/26, cz. 13/23, cz. 13/24, cz. 13/25, 10/12 z obrębów 1-10-11 w rejonie Warszawa - Ursynów, ul. Cybisa / ul. Dunkowskiego

BIURO PROJEKTOWE

a-m-p studio **a-m-p studio sp. z o.o.**
Siedziba: 05-500 Piaseczno, ul. Reytana 19A
Pracownia: 00-195 Warszawa,
ul. Słomińskiego 7/227 tel. / fax 022 403 98 30

INWESTOR

WŁODARZEWSKA S.A.
Al. Komisji Narodowej 93/B
302-777 Warszawa
tel. 22 335 07 50; fax. 22 335 07 52

ZESPÓŁ PROJEKTOWY	PODPIS
mgr inż. arch. Piotr Piętka	
mgr inż. arch. Izabela Karlińska	
arch. Radosław Szymborski	
mgr inż. arch. Karolina Markowiak	
mgr inż. arch. Luiza Pytel	

06.2012

skala 1:50

