



legenda

- ŚCIANA Z MOŻLIWOŚCIĄ ROZBIÓRKI
- ŚCIANA NIEROZBIERALNA




| PIĘTRO / NR KLATKI | | NR MIESZKANIA |
|---------------------------------|---------------|----------------------|
| 0 / B | | 59 |
| POWIERZCHNIA [M ²]* | | IŁOŚĆ POKOI |
| 56,86 m ² | | 2 |
| 59/1 | HALL | 8,36 m ² |
| 59/2 | KUCHNIA | 6,71 m ² |
| 59/3 | POKÓJ DZIENNY | 23,48 m ² |
| 59/4 | ŁAZIENKA | 5,42 m ² |
| 59/5 | SYPIALNIA | 11,03 m ² |
| 59/6 | WC | 1,86 m ² |
| 59/7 | OGRÓDEK | 13,13 m ² |

* POWIERZCHNIE POMIESZCZEN NIE UWZGLĘDNIAJĄ WYKOŃCZENIA TYNKIEM.

UWAGI

WSZYSTKIE WYMIARY PODANE SĄ W STANIE SUROWYM, T.J. BEZ WYKOŃCZENIA ŚCIAN (TYNK, GLAZURA ITP.). MOGĄ WYSTĄPIĆ NIEZNACZNE ZMIANY W PROJEKCIE.

SCHEMAT KONDYGNACJI

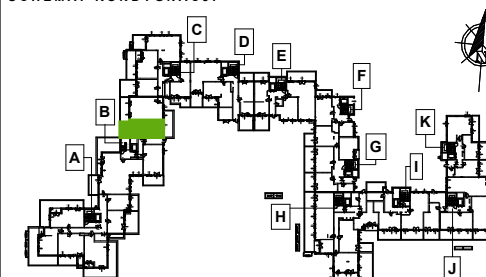

OBIEKT BUDYNEK MIESZKALNY WIELORODZINNY Z GARAZEM PODZIEMNYM

dz. nr ew.: 13/53, 13/54, 13/55, 13/56, 14/7, 14/8; dz. nr ew.: cz. 13/57, cz. 14/9 oraz dz. nr ew.: cz. 13/26, cz. 13/23, cz. 13/24, cz. 13/25, 10/12 z obrębu 1-10-11 w rejonie Warszawa - Ursynów, ul. Cybisa / ul. Dunkowskiego

BIURO PROJEKTOWE


a-m-p studio **a-m-p studio sp. z o.o.**
Siedziba: 05-500 Piaseczno, ul. Reytana 19A
Pracownia: 00-195 Warszawa,
ul. Słomińskiego 7/227 tel. / fax 022 403 98 30

INWESTOR

WŁODARZEWSKA S.A.
Al. Komisji Narodowej 93/B
302-777 Warszawa
tel. 22 335 07 50; fax. 22 335 07 52

| ZESPÓŁ PROJEKTOWY | PODPIS |
|-----------------------------------|--------|
| mgr inż. arch. Piotr Piętka | |
| mgr inż. arch. Izabela Karlińska | |
| arch. Radosław Szymborski | |
| mgr inż. arch. Karolina Markowiak | |
| mgr inż. arch. Luiza Pytel | |

06.2012

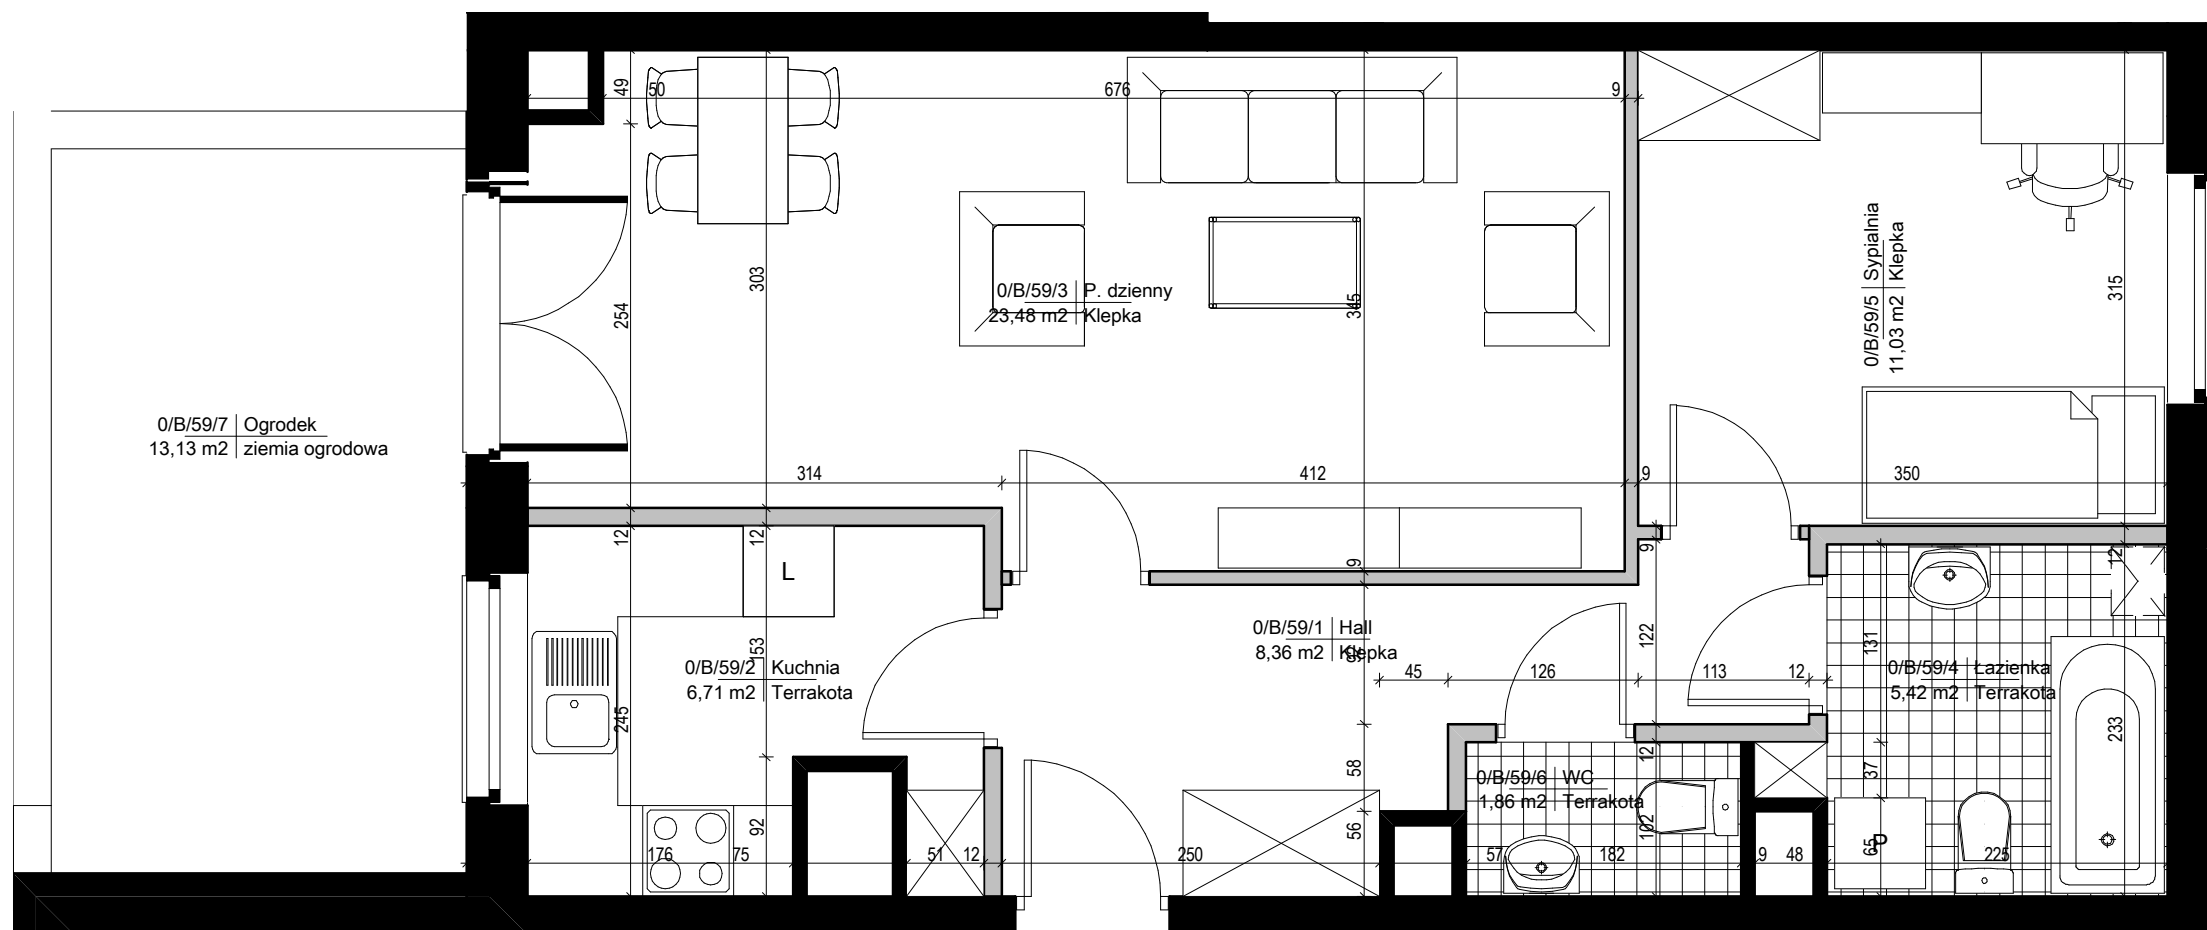

skala 1:50

