


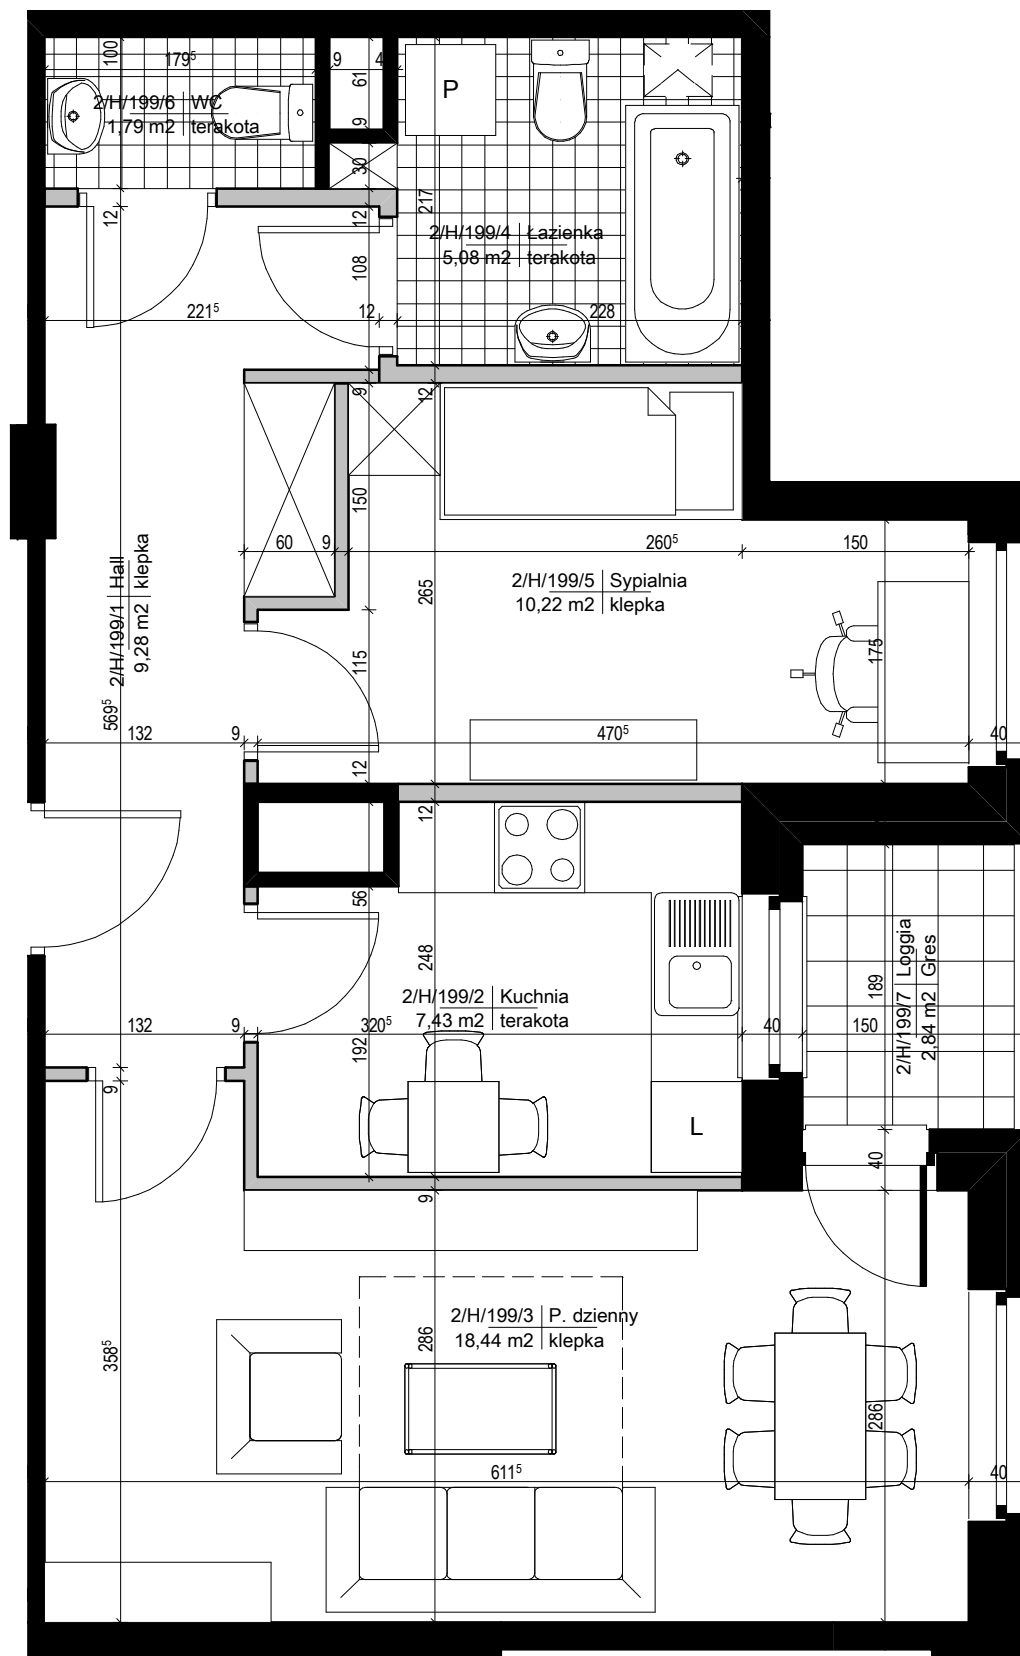

legenda

- ŚCIANA Z MOŻLIWOŚCIĄ ROZBIÓRKI
- ŚCIANA NIEROZBIERALNA




PIĘTRO / NR KLATKI		NR MIESZKANIA
2 / H		199
POWIERZCHNIA [M ²]*		IŁOŚĆ POKOI
52,24 m ²		2
199/1	HALL	9,28 m ²
199/2	KUCHNIA	7,43 m ²
199/3	POKÓJ DZIENNY	18,44 m ²
199/4	ŁAZIENKA	5,08 m ²
199/5	SYPIALNIA	10,22 m ²
199/6	WC	1,79 m ²
199/7	LOGGIA	2,84 m ²

* POWIERZCHNIE POMIESZCZEN
NIE UWZGLĘDNIAJĄ WYKOŃCZENIA TYNKIEM.

UWAGI

WSZYSTKIE WYMIARY PODANE SĄ W STANIE SUROWYM,
TJ. BEZ WYKOŃCZENIA ŚCIAN (TYNK, GLAZURA ITP).
MOGĄ WYSTĄPIĆ NIEZNACZNE ZMIANY W PROJEKCIE.

SCHEMAT KONDYGNACJI

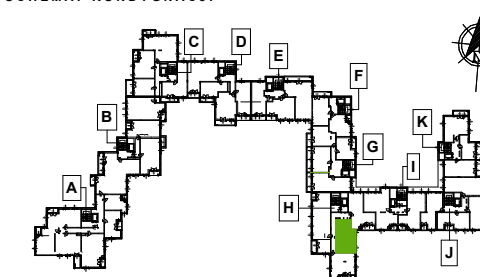

OBIEKT BUDYNEK MIESZKALNY WIELORODZINNY Z GARAZEM PODZIEMNYM

dz. nr ew.: 13/53, 13/54, 13/55, 13/56, 14/7, 14/8; dz. nr ew.: cz. 13/57,
cz. 14/9 oraz dz. nr ew.: cz. 13/26, cz. 13/23, cz. 13/24, cz. 13/25, 10/12
z obrębem 1-10-11 w rejonie Warszawa - Ursynów, ul. Cybisa / ul. Dunkowskiego

BIURO PROJEKTOWE

a-m-p studio **a-m-p studio sp. z o.o.**
Siedziba: 05-500 Piaseczno, ul. Reytana 19A
Pracownia: 00-195 Warszawa,
ul. Słomińskiego 7/227 tel. / fax 022 403 98 30

INWESTOR

WŁODARZEWSKA S.A.
Al. Komisji Narodowej 93/B
302-777 Warszawa
tel. 22 335 07 50; fax. 22 335 07 52

ZESPÓŁ PROJEKTOWY	PODPIS
mgr inż. arch. Piotr Piętka	
mgr inż. arch. Izabela Karlińska	
arch. Radosław Szymborski	
mgr inż. arch. Karolina Markowiak	
mgr inż. arch. Luiza Pytel	

skala 1:50



06.2012