


legenda


- ŚCIANA Z MOŻLIWOŚCIĄ ROZBIÓRKI
- ŚCIANA NIEROZBIERALNA

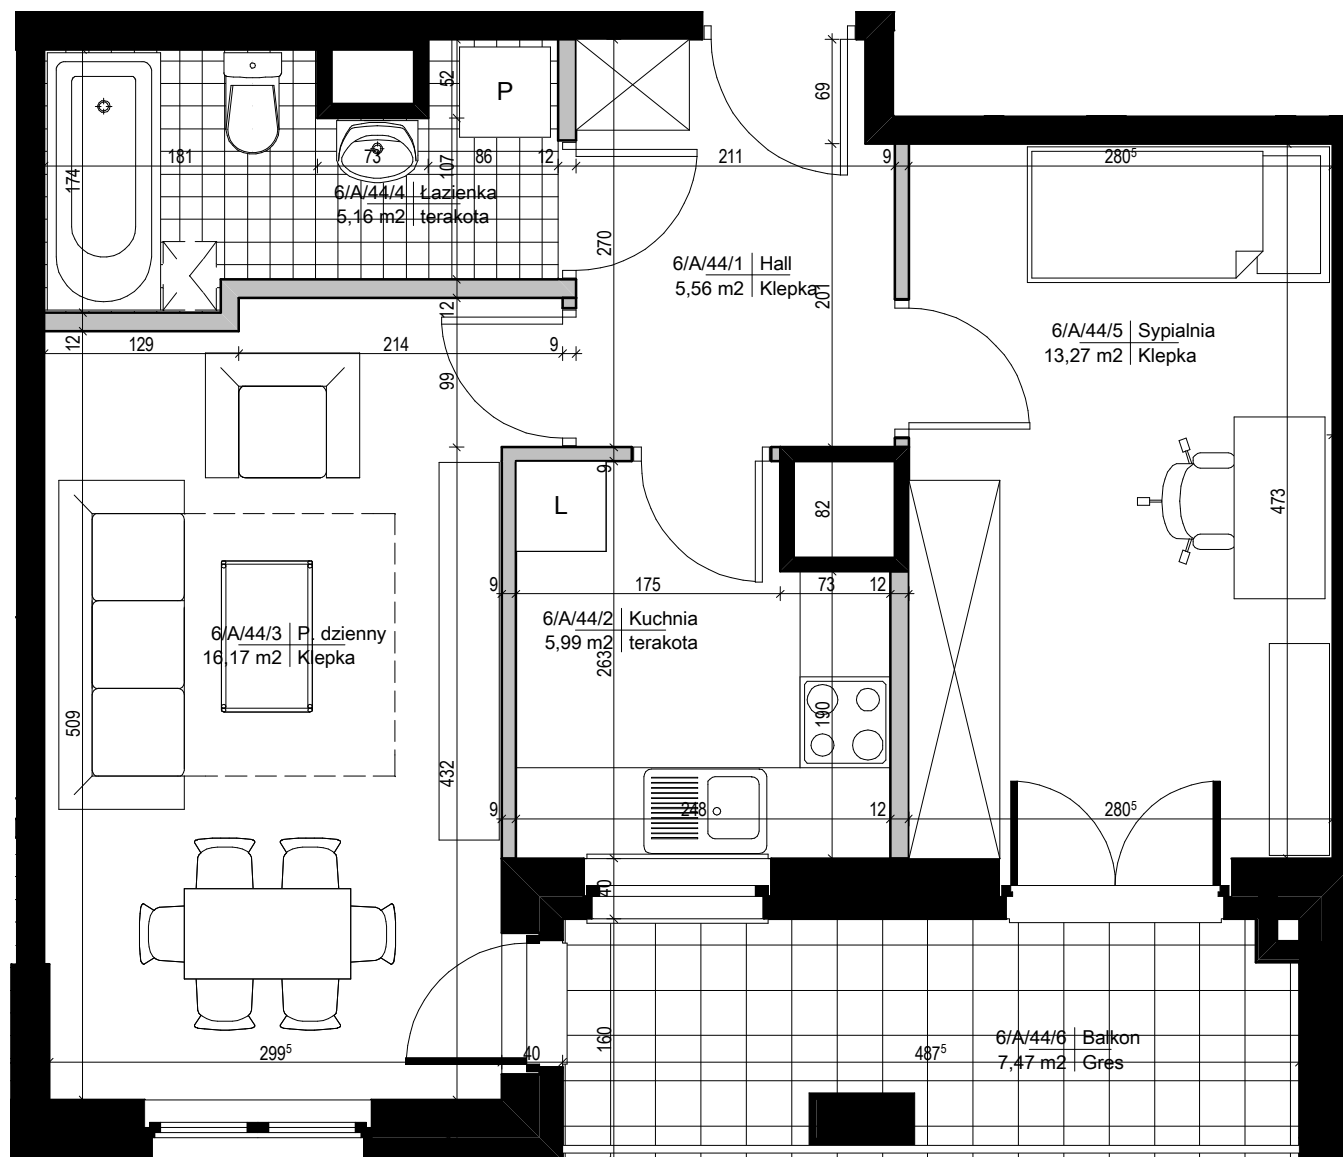

| | | | |
|---------------------------------|---------------|----------------------|--|
| PIĘTRO / NR KLATKI | | NR MIESZKANIA | |
| 6 / A | | 44 | |
| POWIERZCHNIA [M ²]* | | ILOŚĆ POKOI | |
| 46,15 m ² | | 2 | |
| 44/1 | HALL | 5,56 m ² | |
| 44/2 | KUCHNIA | 5,99 m ² | |
| 44/3 | POKÓJ DZIENNY | 16,17 m ² | |
| 44/4 | ŁAZIENKA | 5,16 m ² | |
| 44/5 | SYPIALNIA | 13,27 m ² | |
| 44/6 | BALKON | 7,47 m ² | |

* POWIERZCHNIE POMIESZCZEN NIE UWZGLĘDNIJĄ WYKOŃCZENIA TYNKIEM.

UWAGI
 WSZYSTKIE WYMIARY PODANE SĄ W STANIE SUROWYM, T.J. BEZ WYKOŃCZENIA ŚCIAN (TYNK, GLAZURA ITP.). MOGĄ WYSTĄPIĆ NIEZNACZNE ZMIANY W PROJEKCIE.

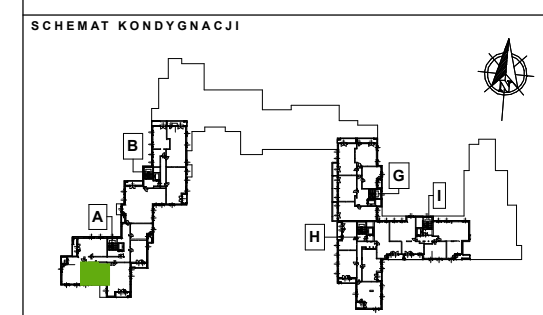

OBIEKT
BUDYNEK MIESZKALNY WIELORODZINNY Z GARAZEM PODZIEMNYM
 dz. nr ew.: 13/53, 13/54, 13/55, 13/56, 14/7, 14/8; dz. nr ew.: cz. 13/57, cz. 14/9 oraz dz. nr ew.: cz. 13/26, cz. 13/23, cz. 13/24, cz. 13/25, 10/12 z obrębów 1-10-11 w rejonie Warszawa - Ursynów, ul. Cybisa / ul. Dunkowskiego

BIURO PROJEKTOWE
a-m-p studio
a-m-p studio sp. z o.o.
 Siedziba: 05-500 Piaseczno, ul. Reytana 19A
 Pracownia: 00-195 Warszawa, ul. Słomińskiego 7/227 tel. / fax 022 403 98 30

INWESTOR
WŁODARZEWSKA S.A.
 Al. Komisji Narodowej 93/B
 302-777 Warszawa
 tel. 22 335 07 50; fax. 22 335 07 52

| ZESPÓŁ PROJEKTOWY | PODPIS |
|-----------------------------------|--------|
| mgr inż. arch. Piotr Piętka | |
| mgr inż. arch. Izabela Karlińska | |
| arch. Radosław Szymborski | |
| mgr inż. arch. Karolina Markowiak | |
| mgr inż. arch. Luiza Pytel | |

06.2012

skala 1:50

