


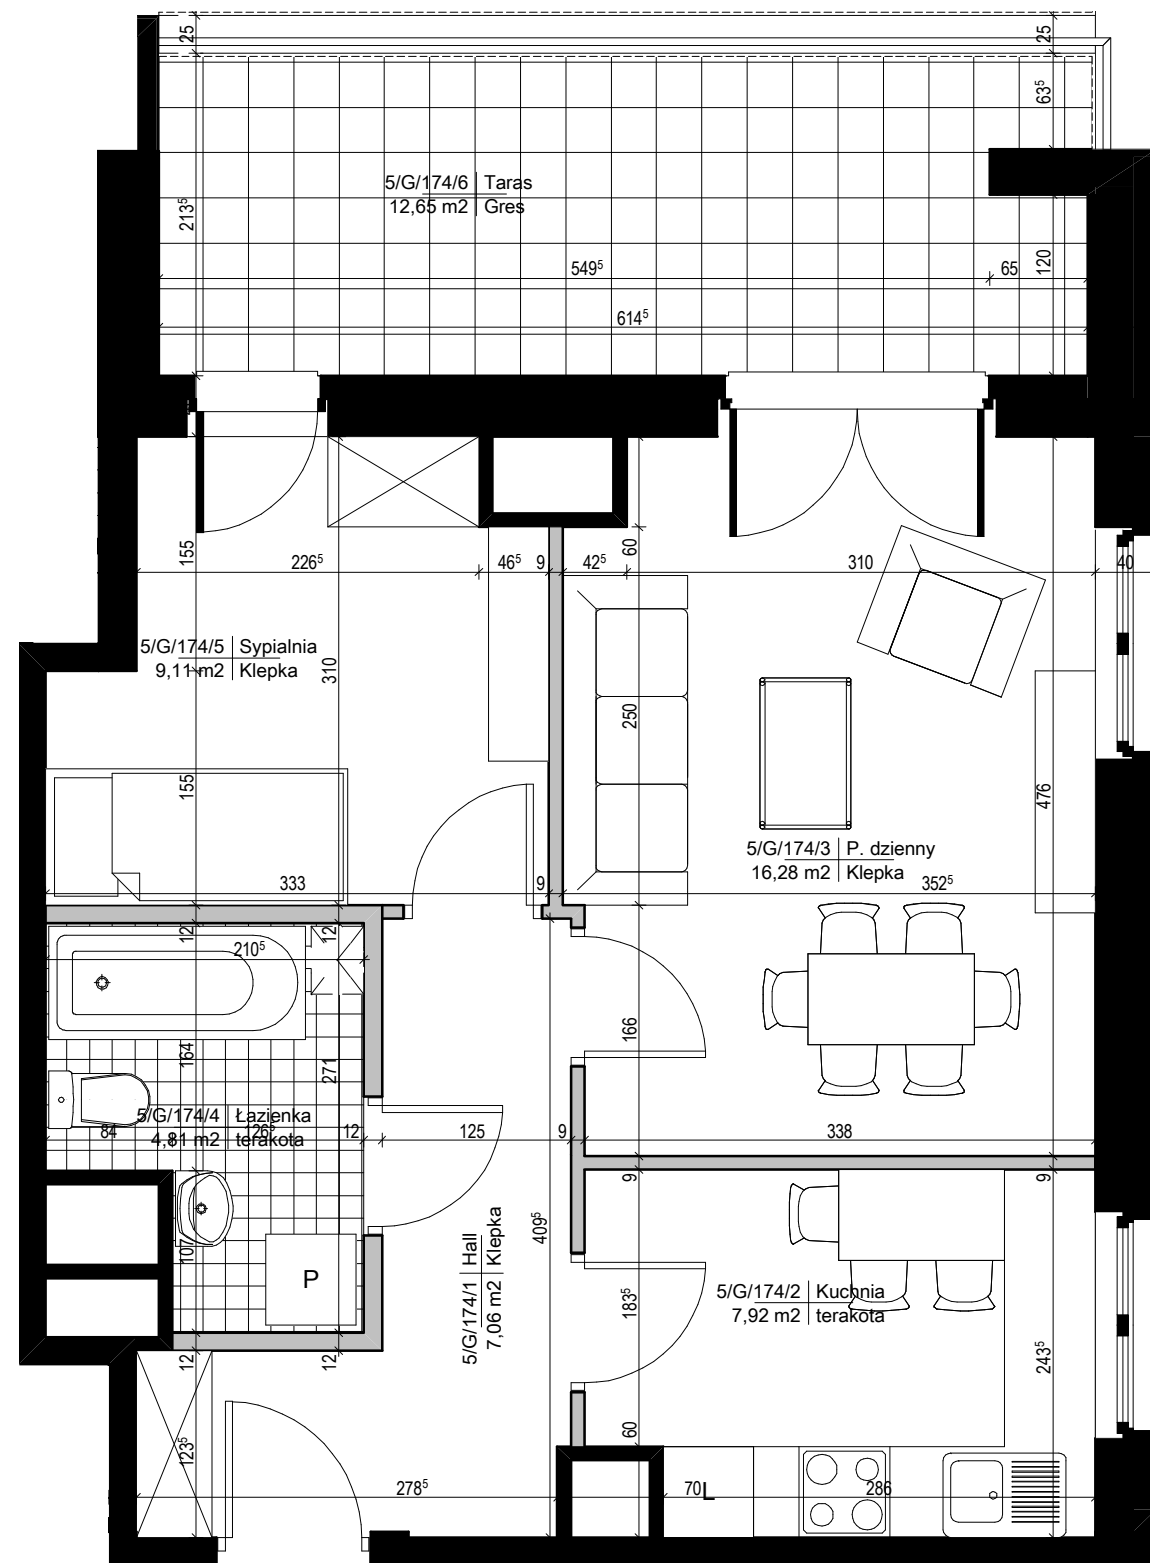

legenda


- ŚCIANA Z MOŻLIWOŚCIĄ ROZBIÓRKI
- ŚCIANA NIEROZBIERALNA



PIĘTRO / NR KLATKI		NR MIESZKANIA	
5 / G		174	
POWIERZCHNIA [M ²]*		ILOŚĆ POKÓJ	
45,18 m ²		2	
174/1	HALL	7,06 m ²	
174/2	KUCHNIA	7,92 m ²	
174/3	POKÓJ DZIENNY	16,28 m ²	
174/4	ŁAZIENKA	4,81 m ²	
174/5	SYPIALNIA	9,11 m ²	
174/6	TARAS	12,65 m ²	

* POWIERZCHNIE POMIESZCZEN NIE UWZGLĘDNIAJĄ WYKOŃCZENIA TYNKIEM.

UWAGI
 WSZYSTKIE WYMIARY PODANE SĄ W STANIE SUROWYM, T.J. BEZ WYKOŃCZENIA ŚCIAN (TYNK, GLAZURA ITP.). MOGĄ WYSTĄPIĆ NIEZNACZNE ZMIANY W PROJEKCIE.

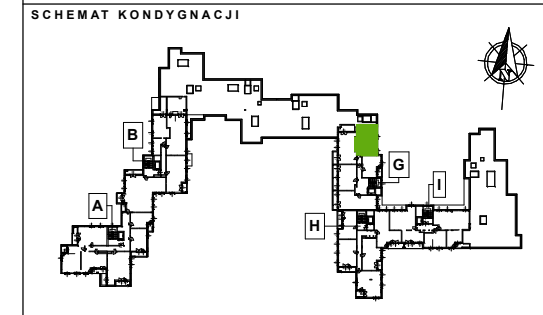

OBIEKT
BUDYNEK MIESZKALNY WIELORODZINNY Z GARAZEM PODZIEMNYM
 dz. nr ew.: 13/53, 13/54, 13/55, 13/56, 14/7, 14/8; dz. nr ew.: cz. 13/57, cz. 14/9 oraz dz. nr ew.: cz. 13/26, cz. 13/23, cz. 13/24, cz. 13/25, 10/12 z obrębów 1-10-11 w rejonie Warszawa - Ursynów, ul. Cybisa / ul. Dunkowskiego

BIURO PROJEKTOWE
a-m-p studio
a-m-p studio sp. z o.o.
 Siedziba: 05-500 Piaseczno, ul. Reytana 19A
 Pracownia: 00-195 Warszawa, ul. Słomińskiego 7/227 tel. / fax 022 403 98 30

INWESTOR
WŁODARZEWSKA S.A.
 Al. Komisji Narodowej 93/B
 302-777 Warszawa
 tel. 22 335 07 50; fax. 22 335 07 52

ZESPÓŁ PROJEKTOWY	PODPIS
mgr inż. arch. Piotr Piętka	
mgr inż. arch. Izabela Karlińska	
arch. Radosław Szymborski	
mgr inż. arch. Karolina Markowiak	
mgr inż. arch. Luiza Pytel	

skala 1:50



06.2012