


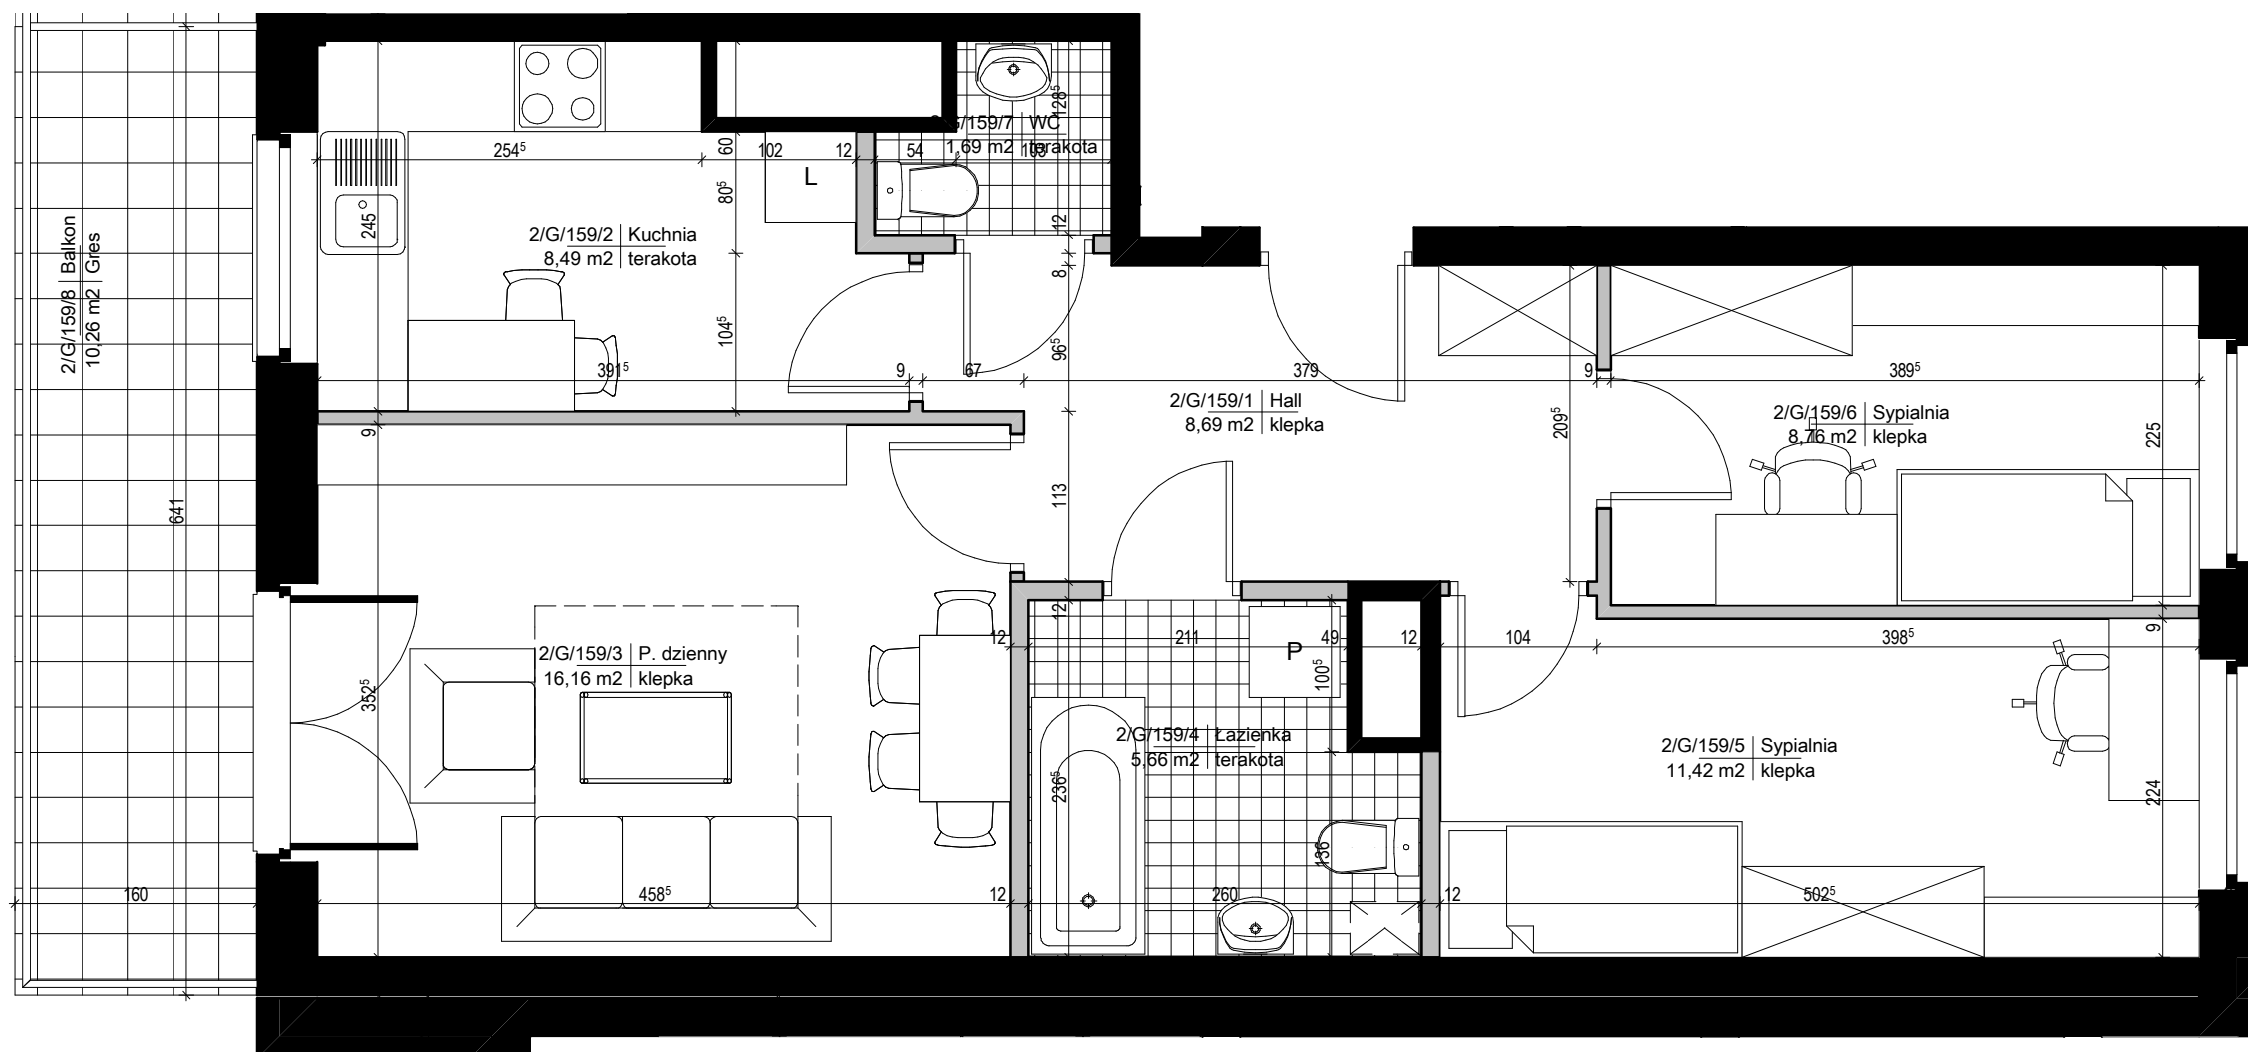

legenda

- ŚCIANA Z MOŻLIWOŚCIĄ ROZBIÓRKI
- ŚCIANA NIEROZBIERALNA




PIĘTRO / NR KLATKI		NR MIESZKANIA
2 / G		159
POWIERZCHNIA [M ²]*		IŁOŚĆ POKOI
60,87 m ²		3
159/1	HALL	8,69 m ²
159/2	KUCHNIA	8,49 m ²
159/3	POKÓJ DZIENNY	16,16 m ²
159/4	ŁAZIENKA	5,66 m ²
159/5	SYPIALNIA	11,42 m ²
159/6	SYPIALNIA	8,76 m ²
159/7	WC	1,69 m ²
159/8	BALKON	10,26 m ²

* POWIERZCHNIE POMIESZCZEN NIE UWZGLĘDNIJĄ WYKOŃCZENIA TYNKIEM.

UWAGI

WSZYSTKIE WYMIARY PODANE SĄ W STANIE SUROWYM, T.J. BEZ WYKOŃCZENIA ŚCIAN (TYNOK, GLAZURA ITP.). MOGĄ WYSTĄPIĆ NIEZNACZNE ZMIANY W PROJEKCIE.

SCHEMAT KONDYGNACJI

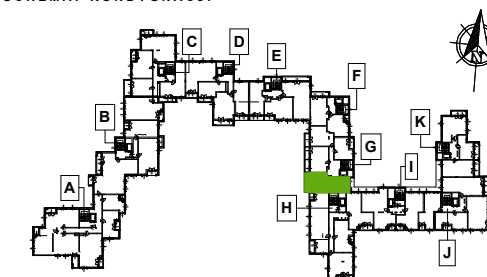

OBIEKT BUDYNEK MIESZKALNY WIELORODZINNY Z GARAZEM PODZIEMNYM

dz. nr ew.: 13/53, 13/54, 13/55, 13/56, 14/7, 14/8; dz. nr ew.: cz. 13/57, cz. 14/9 oraz dz. nr ew.: cz. 13/26, cz. 13/23, cz. 13/24, cz. 13/25, 10/12 z obrębów 1-10-11 w rejonie Warszawa - Ursynów, ul. Cybisa / ul. Dunkowskiego

BIURO PROJEKTOWE

a-m-p studio a-m-p studio sp. z o.o.
Siedziba: 05-500 Piaseczno, ul. Reytana 19A
Pracownia: 00-195 Warszawa, ul. Słomińskiego 7/227 tel. / fax 022 403 98 30

INWESTOR

WŁODARZEWSKA S.A.
Al. Komisji Narodowej 93/B
302-777 Warszawa
tel. 22 335 07 50; fax. 22 335 07 52

ZESPÓŁ PROJEKTOWY	PODPIS
mgr inż. arch. Piotr Piętka	
mgr inż. arch. Izabela Karlińska	
arch. Radosław Szymborski	
mgr inż. arch. Karolina Markowiak	
mgr inż. arch. Luiza Pytel	

skala 1:50



06.2012