


legenda


- ŚCIANA Z MOŻLIWOŚCIĄ ROZBIÓRKI
- ŚCIANA NIEROZBIERALNA

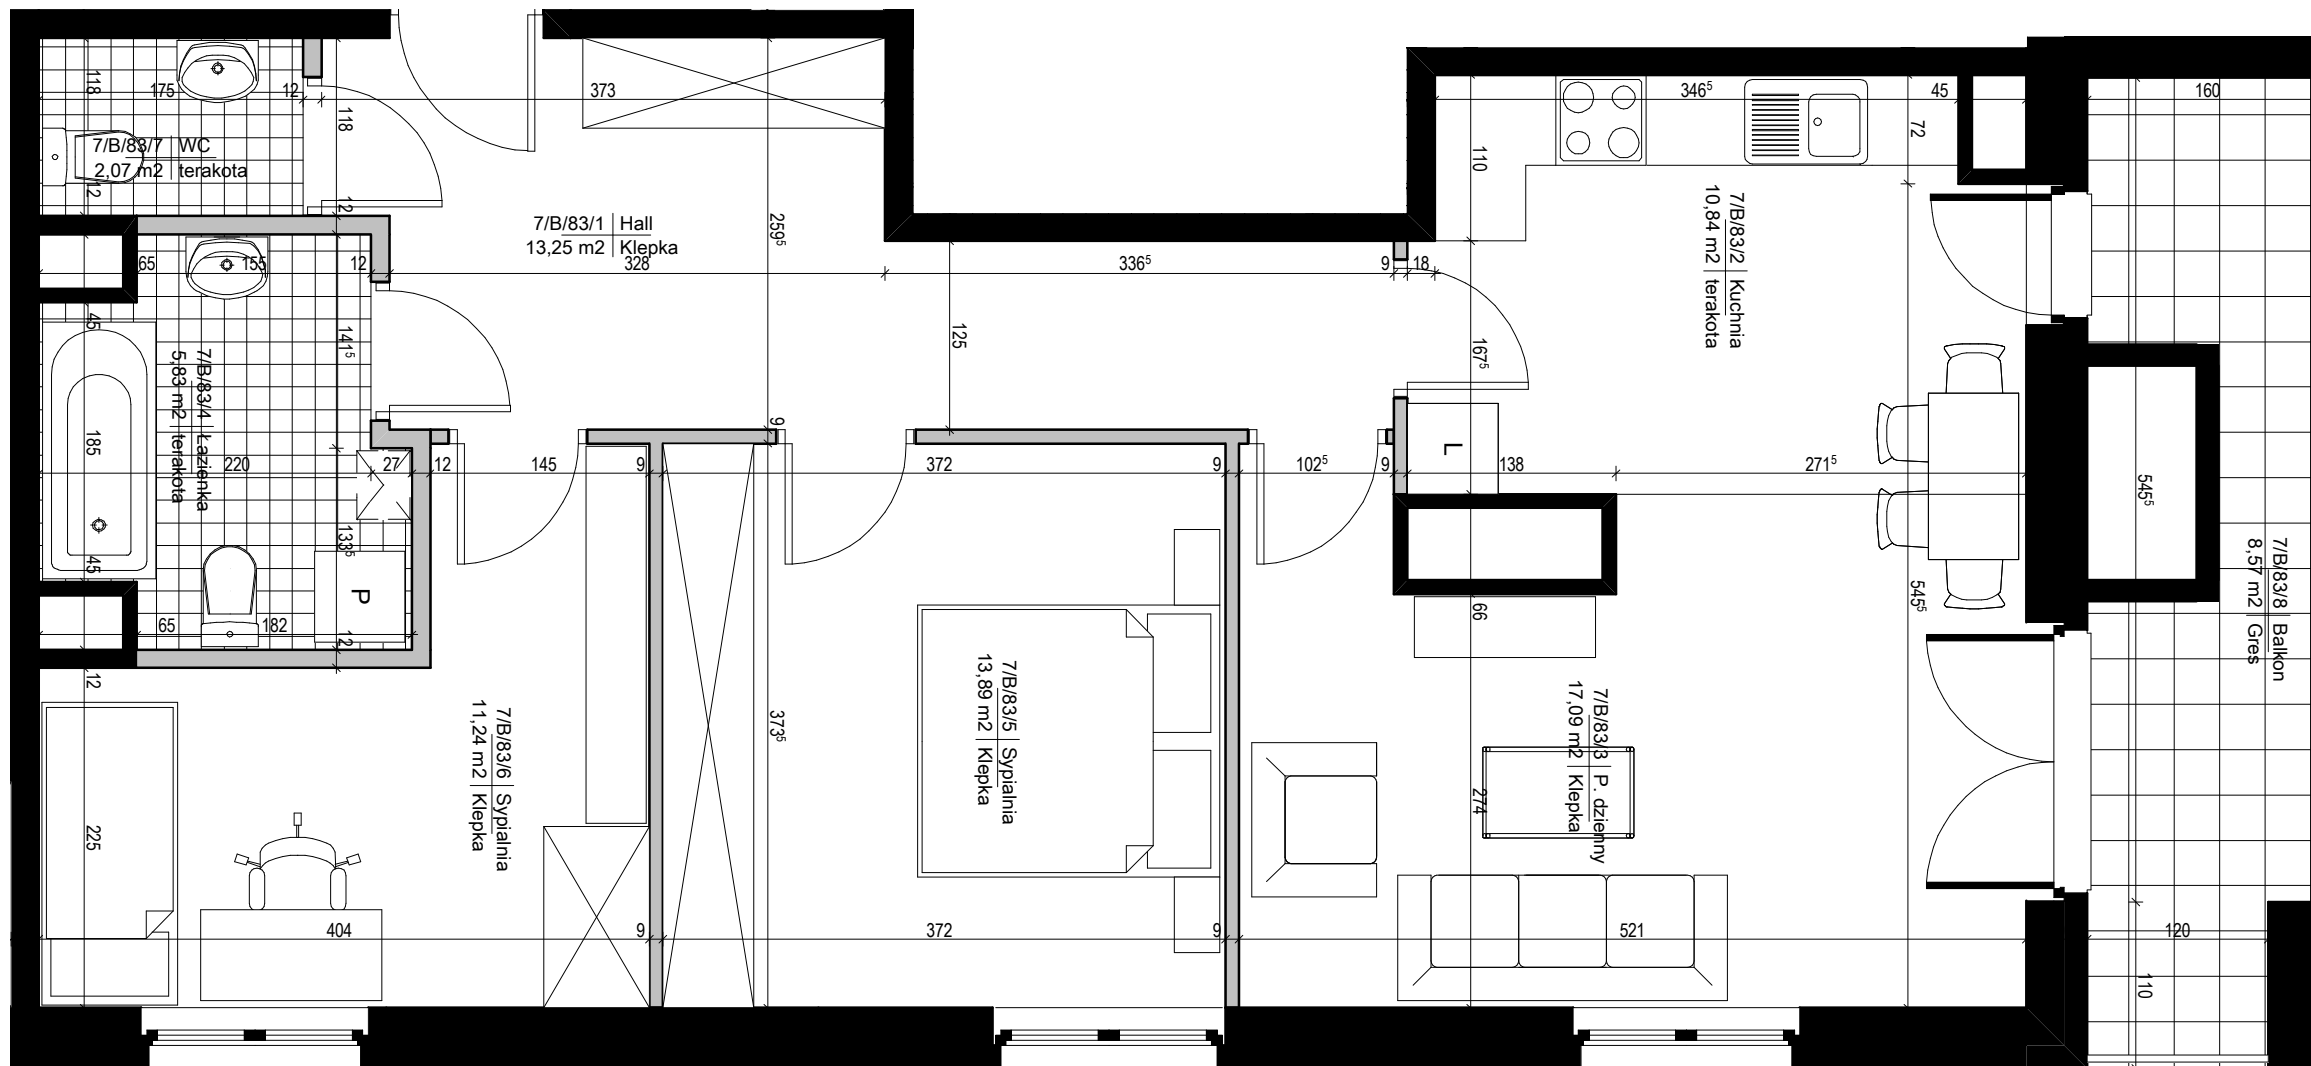

PIĘTRO / NR KLATKI		NR MIESZKANIA
7 / B		83
POWIERZCHNIA [M ²]*		IŁOŚĆ POKOI
74,21 m ²		3
83/1	HALL	13,25 m ²
83/2	KUCHNIA	10,84 m ²
83/3	POKÓJ DZIENNY	17,09 m ²
83/4	ŁAZIENKA	5,83 m ²
83/5	SYPIALNIA	13,89 m ²
83/6	SYPIALNIA	11,24 m ²
83/7	WC	2,07 m ²
83/8	BALKON	8,57 m ²

* POWIERZCHNIE POMIESZCZEN
NIE UWZGLĘDNIAJĄ WYKOŃCZENIA TYNKIEM.

UWAGI
WSZYSTKIE WYMIARY PODANE SĄ W STANIE SUROWYM,
TJ. BEZ WYKOŃCZENIA ŚCIAN (TYNOK, GLAZURA ITP).
MOGĄ WYSTĄPIĆ NIEZNACZNE ZMIANY W PROJEKCIE.

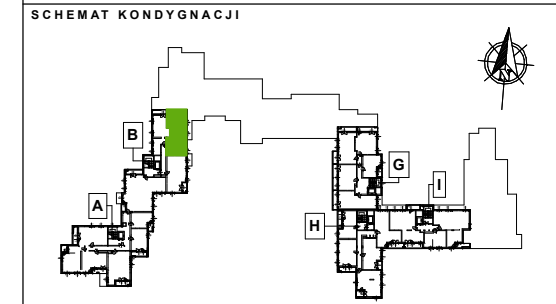

OBIEKT
BUDYNEK MIESZKALNY WIELORODZINNY Z GARAŻEM PODZIEMNYM
dz. nr ew.: 13/53, 13/54, 13/55, 13/56, 14/7, 14/8; dz. nr ew.: cz. 13/57, cz. 14/9 oraz dz. nr ew.: cz. 13/26, cz. 13/23, cz. 13/24, cz. 13/25, 10/12 z obrębów 1-10-11 w rejonie Warszawa - Ursynów, ul. Cybisa / ul. Dunkowskiego

BIURO PROJEKTOWE
a-m-p studio
a-m-p studio sp. z o.o.
Siedziba: 05-500 Piaseczno, ul. Reytana 19A
Pracownia: 00-195 Warszawa,
ul. Słomińskiego 7/227 tel. / fax 022 403 98 30

INWESTOR
WŁODARZEWSKA S.A.
Al. Komisji Narodowej 93/B
302-777 Warszawa
tel. 22 335 07 50; fax. 22 335 07 52

ZESPÓŁ PROJEKTOWY	PODPIS
mgr inż. arch. Piotr Piętka	
mgr inż. arch. Izabela Karlińska	
arch. Radosław Szymborski	
mgr inż. arch. Karolina Markowiak	
mgr inż. arch. Luiza Pytel	

skala 1:50



06.2012