


legenda

- ŚCIANA Z MOŻLIWOŚCIĄ ROZBIÓRKI
- ŚCIANA NIEROZBIERALNA

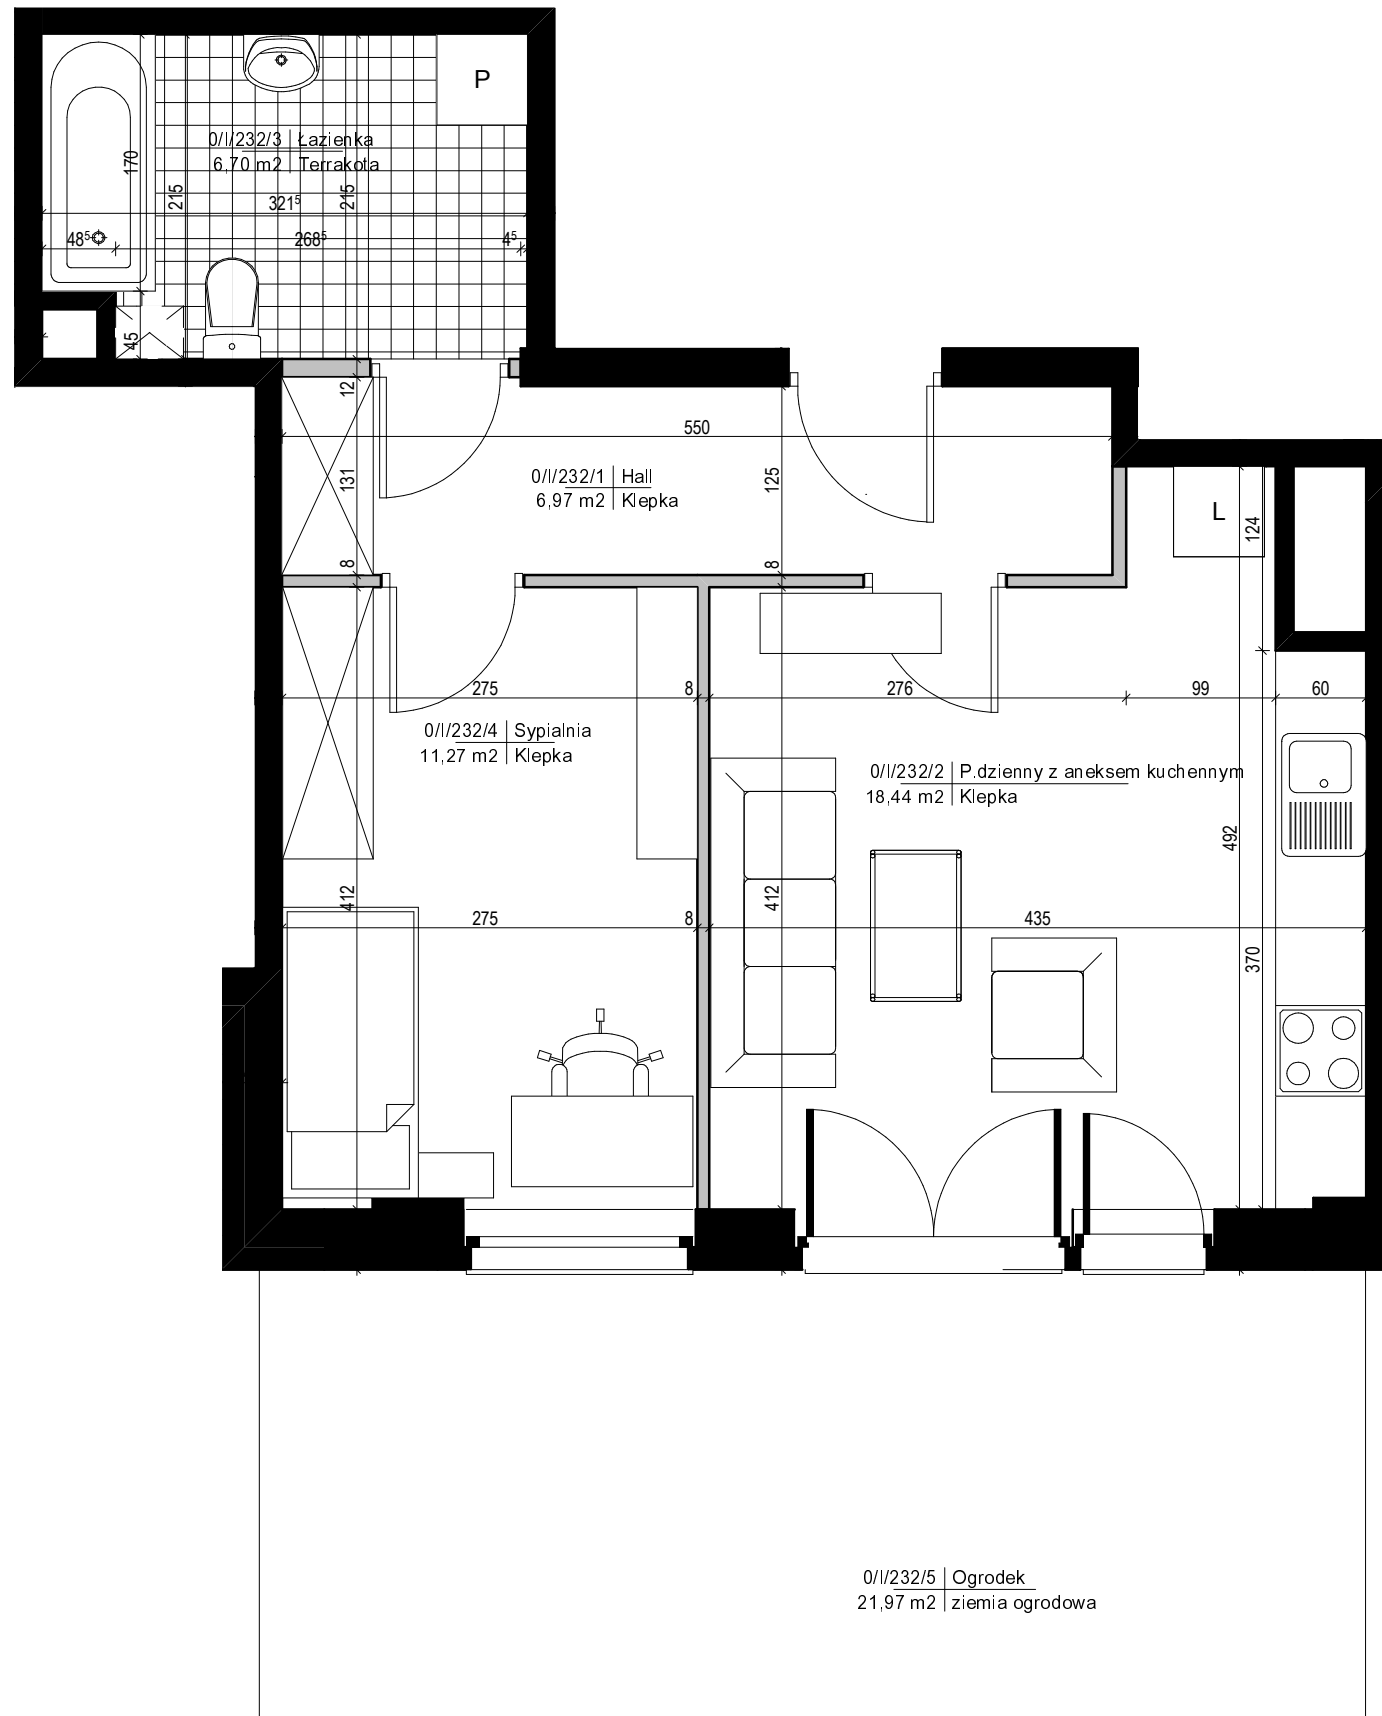

0/I/232/5 | Ogrodek
21,97 m² | ziemia ogrodowa

skala 1:50




PIĘTRO / NR KLATKI		NR MIESZKANIA	
0 / I		232	
POWIERZCHNIA [m ²]*		ILOŚĆ POKOI	
43,38 m ²		2	
232/1	HALL	6,97 m ²	
232/2	POKÓJ DZIENNY Z ANEKSEM KUCH.	18,44 m ²	
232/3	ŁAZIENKA	6,70 m ²	
232/4	SYPIALNIA	11,27 m ²	
232/5	OGRÓDEK	21,97 m ²	

* POWIERZCHNIE POMIESZCZEN
NIE UWZGLĘDNIJĄ WYKONCZENIA TYNKIEM.

UWAGI

WSZYSTKIE WYMIARY PODANE SĄ W STANIE SUROWYM,
T.J. BEZ WYKONCZENIA ŚCIAN (TYNKA, GLAZURA ITP.).
MOGĄ WYSTĄPIĆ NIEZNACZNE ZMIANY W PROJEKCIE.

SCHEMAT KONDYGNACJI

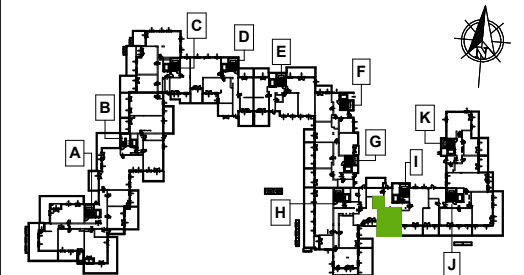

OBIEKT

**BUDYNEK MIESZKALNY WIELORODZINNY
Z GARAŻEM PODZIEMNYM**

dz. nr ew.: 13/53, 13/54, 13/55, 13/56, 14/7, 14/8; dz. nr ew.: cz. 13/57,
cz. 14/9 oraz dz. nr ew.: cz. 13/26, cz. 13/23, cz. 13/24, cz. 13/25, 10/12
z obrębów 1-10-11 w rejonie Warszawa - Ursynów, ul. Cybisa / ul. Dunikowskiego

BIURO PROJEKTOWE

a-m-p studio
a-m-p studio sp. z o.o.
Siedziba: 05-500 Piaseczno, ul. Reytana 19A
Pracownia: 00-195 Warszawa,
ul. Słomińskiego 7/227 tel. / fax 022 403 98 30

INWESTOR

WŁODARZEWSKA S.A.
Al. Komisji Narodowej 93/B
302-777 Warszawa
tel. 22 335 07 50; fax. 22 335 07 52

ZESPÓŁ PROJEKTOWY	PODPIS
mgr inż. arch. Piotr Piętka	
mgr inż. arch. Izabela Karlińska	
arch. Radosław Szymborski	
mgr inż. arch. Karolina Markowiak	
mgr inż. arch. Luiza Pytel	

06.2012