


legenda


- ŚCIANA Z MOŻLIWOŚCIĄ ROZBIÓRKI
- ŚCIANA NIEROZBIERALNA

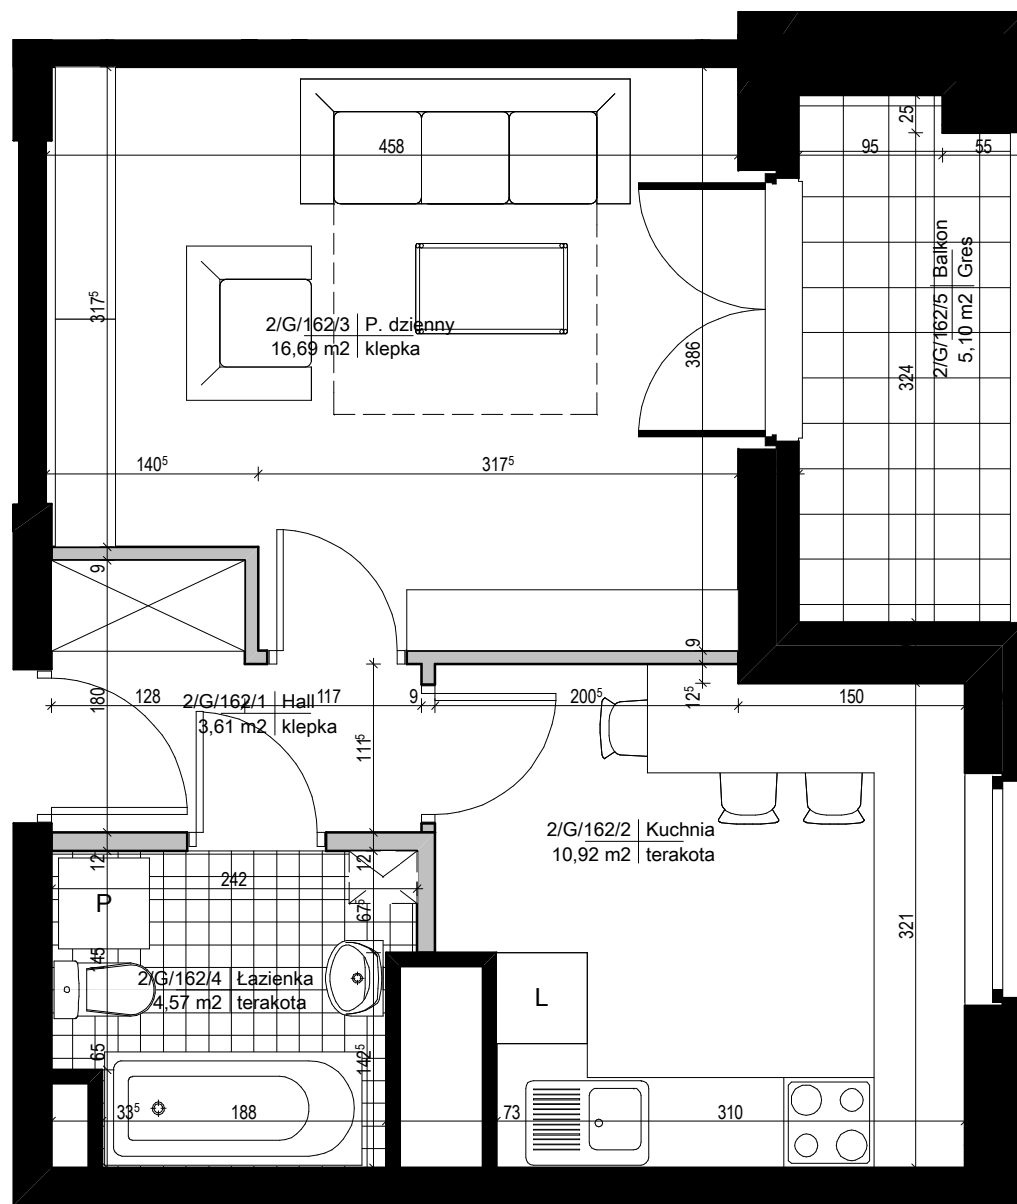

PIĘTRO / NR KLATKI		NR MIESZKANIA
2 / G		162
POWIERZCHNIA [M ²]*		IŁOŚĆ POKOI
35,79 m ²		1
162/1	HALL	3,61 m ²
162/2	KUCHNIA	10,92 m ²
162/3	POKÓJ DZIENNY	16,69 m ²
162/4	ŁAZIENKA	4,57 m ²
162/5	BALKON	5,10 m ²

* POWIERZCHNIE POMIESZCZEN NIE UWZGLĘDNIJĄ WYKOŃCZENIA TYNKIEM.

UWAGI
 WSZYSTKIE WYMIARY PODANE SĄ W STANIE SUROWYM, T.J. BEZ WYKOŃCZENIA ŚCIAN (TYNK, GLAZURA ITP.). MOGĄ WYSTĄPIĆ NIEZNACZNE ZMIANY W PROJEKCIE.

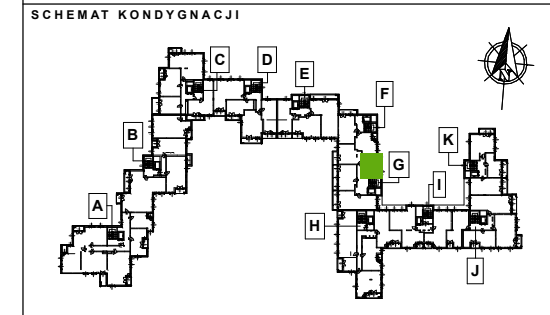

OBIEKT
BUDYNEK MIESZKALNY WIELORODZINNY Z GARAZEM PODZIEMNYM
 dz. nr ew.: 13/53, 13/54, 13/55, 13/56, 14/7, 14/8; dz. nr ew.: cz. 13/57, cz. 14/9 oraz dz. nr ew.: cz. 13/26, cz. 13/23, cz. 13/24, cz. 13/25, 10/12 z obrębów 1-10-11 w rejonie Warszawa - Ursynów, ul. Cybisa / ul. Dunkowskiego

BIURO PROJEKTOWE
a-m-p studio sp. z o.o.
 Siedziba: 05-500 Piaseczno, ul. Reytana 19A
 Pracownia: 00-195 Warszawa, ul. Słomińskiego 7/227 tel. / fax 022 403 98 30

INWESTOR
WŁODARZEWSKA S.A.
 Al. Komisji Narodowej 93/B
 302-777 Warszawa
 tel. 22 335 07 50; fax. 22 335 07 52

ZESPÓŁ PROJEKTOWY	PODPIS
mgr inż. arch. Piotr Piętka	
mgr inż. arch. Izabela Karlińska	
arch. Radosław Szymborski	
mgr inż. arch. Karolina Markowiak	
mgr inż. arch. Luiza Pytel	

06.2012

skala 1:50

