


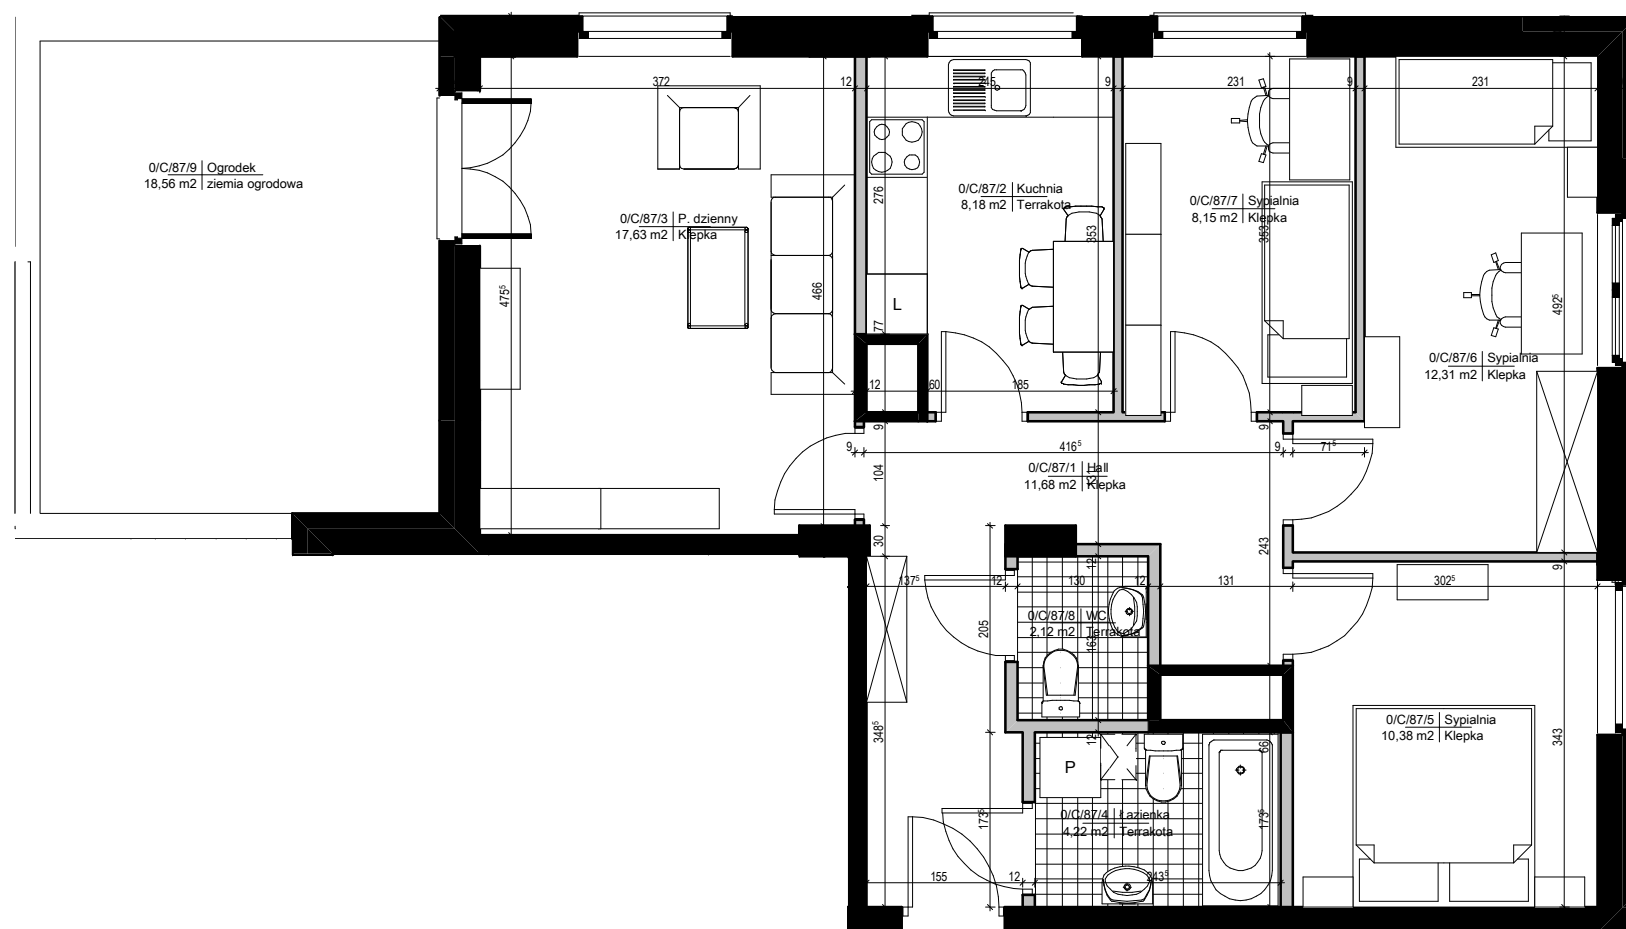

legenda

- ŚCIANA
Z MOŻLIWOŚCIĄ
ROZBIÓRKI
- ŚCIANA
NIEROZBIERALNA




PIĘTRO / NR KLATKI		NR MIESZKANIA
0 / C		87
POWIERZCHNIA [M ²]*		IŁOŚĆ POKOI
74,67 m ²		4
87/1	HALL	11,68 m ²
87/2	KUCHNIA	8,18 m ²
87/3	POKÓJ DZIENNY	17,63 m ²
87/4	ŁAZIENKA	4,22 m ²
87/5	SYPIALNIA	10,38 m ²
87/6	SYPIALNIA	12,31 m ²
87/7	SYPIALNIA	8,18 m ²
87/8	WC	2,12 m ²
87/9	OGRÓDEK	18,56 m ²

* POWIERZCHNIE POMIESZCZEN
NIE UWZGLĘDNIJĄ WYKOŃCZENIA TYNKIEM.

UWAGI

WSZYSTKIE WYMIARY PODANE SĄ W STANIE SUROWYM,
TJ. BEZ WYKOŃCZENIA ŚCIAN (TYNK, GLAZURA ITP.).
MOGĄ WYSTĄPIĆ NIEZNACZNE ZMIANY W PROJEKCIE.

SCHEMAT KONDYGNACJI

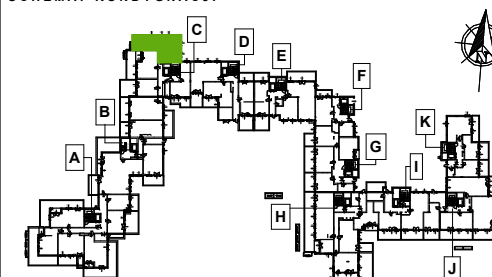

OBIEKT

BUDYNEK MIESZKALNY WIELORODZINNY Z GARAZEM PODZIEMNYM

dz. nr ew.: 13/53, 13/54, 13/55, 13/56, 14/7, 14/8; dz. nr ew.: cz. 13/57,
cz. 14/9 oraz dz. nr ew.: cz. 13/26, cz. 13/23, cz. 13/24, cz. 13/25, 10/12
z obrębem 1-10-11 w rejonie Warszawa - Ursynów, ul. Cybisa / ul. Dunkowskiego

BIURO PROJEKTOWE

a-m-p studio
a-m-p studio sp. z o.o.
Siedziba: 05-500 Piaseczno, ul. Reytana 19A
Pracownia: 00-195 Warszawa,
ul. Słomińskiego 7/227 tel. / fax 022 403 98 30

INWESTOR

WŁODARZEWSKA S.A.
Al. Komisji Narodowej 93/B
302-777 Warszawa
tel. 22 335 07 50; fax. 22 335 07 52

ZESPÓŁ PROJEKTOWY	PODPIS
mgr inż. arch. Piotr Piętka	
mgr inż. arch. Izabela Karlińska	
arch. Radosław Szymborski	
mgr inż. arch. Karolina Markowiak	
mgr inż. arch. Luiza Pytel	



06.2012