


legenda


- ŚCIANA Z MOŻLIWOŚCIĄ ROZBIÓRKI
- ŚCIANA NIEROZBIERALNA

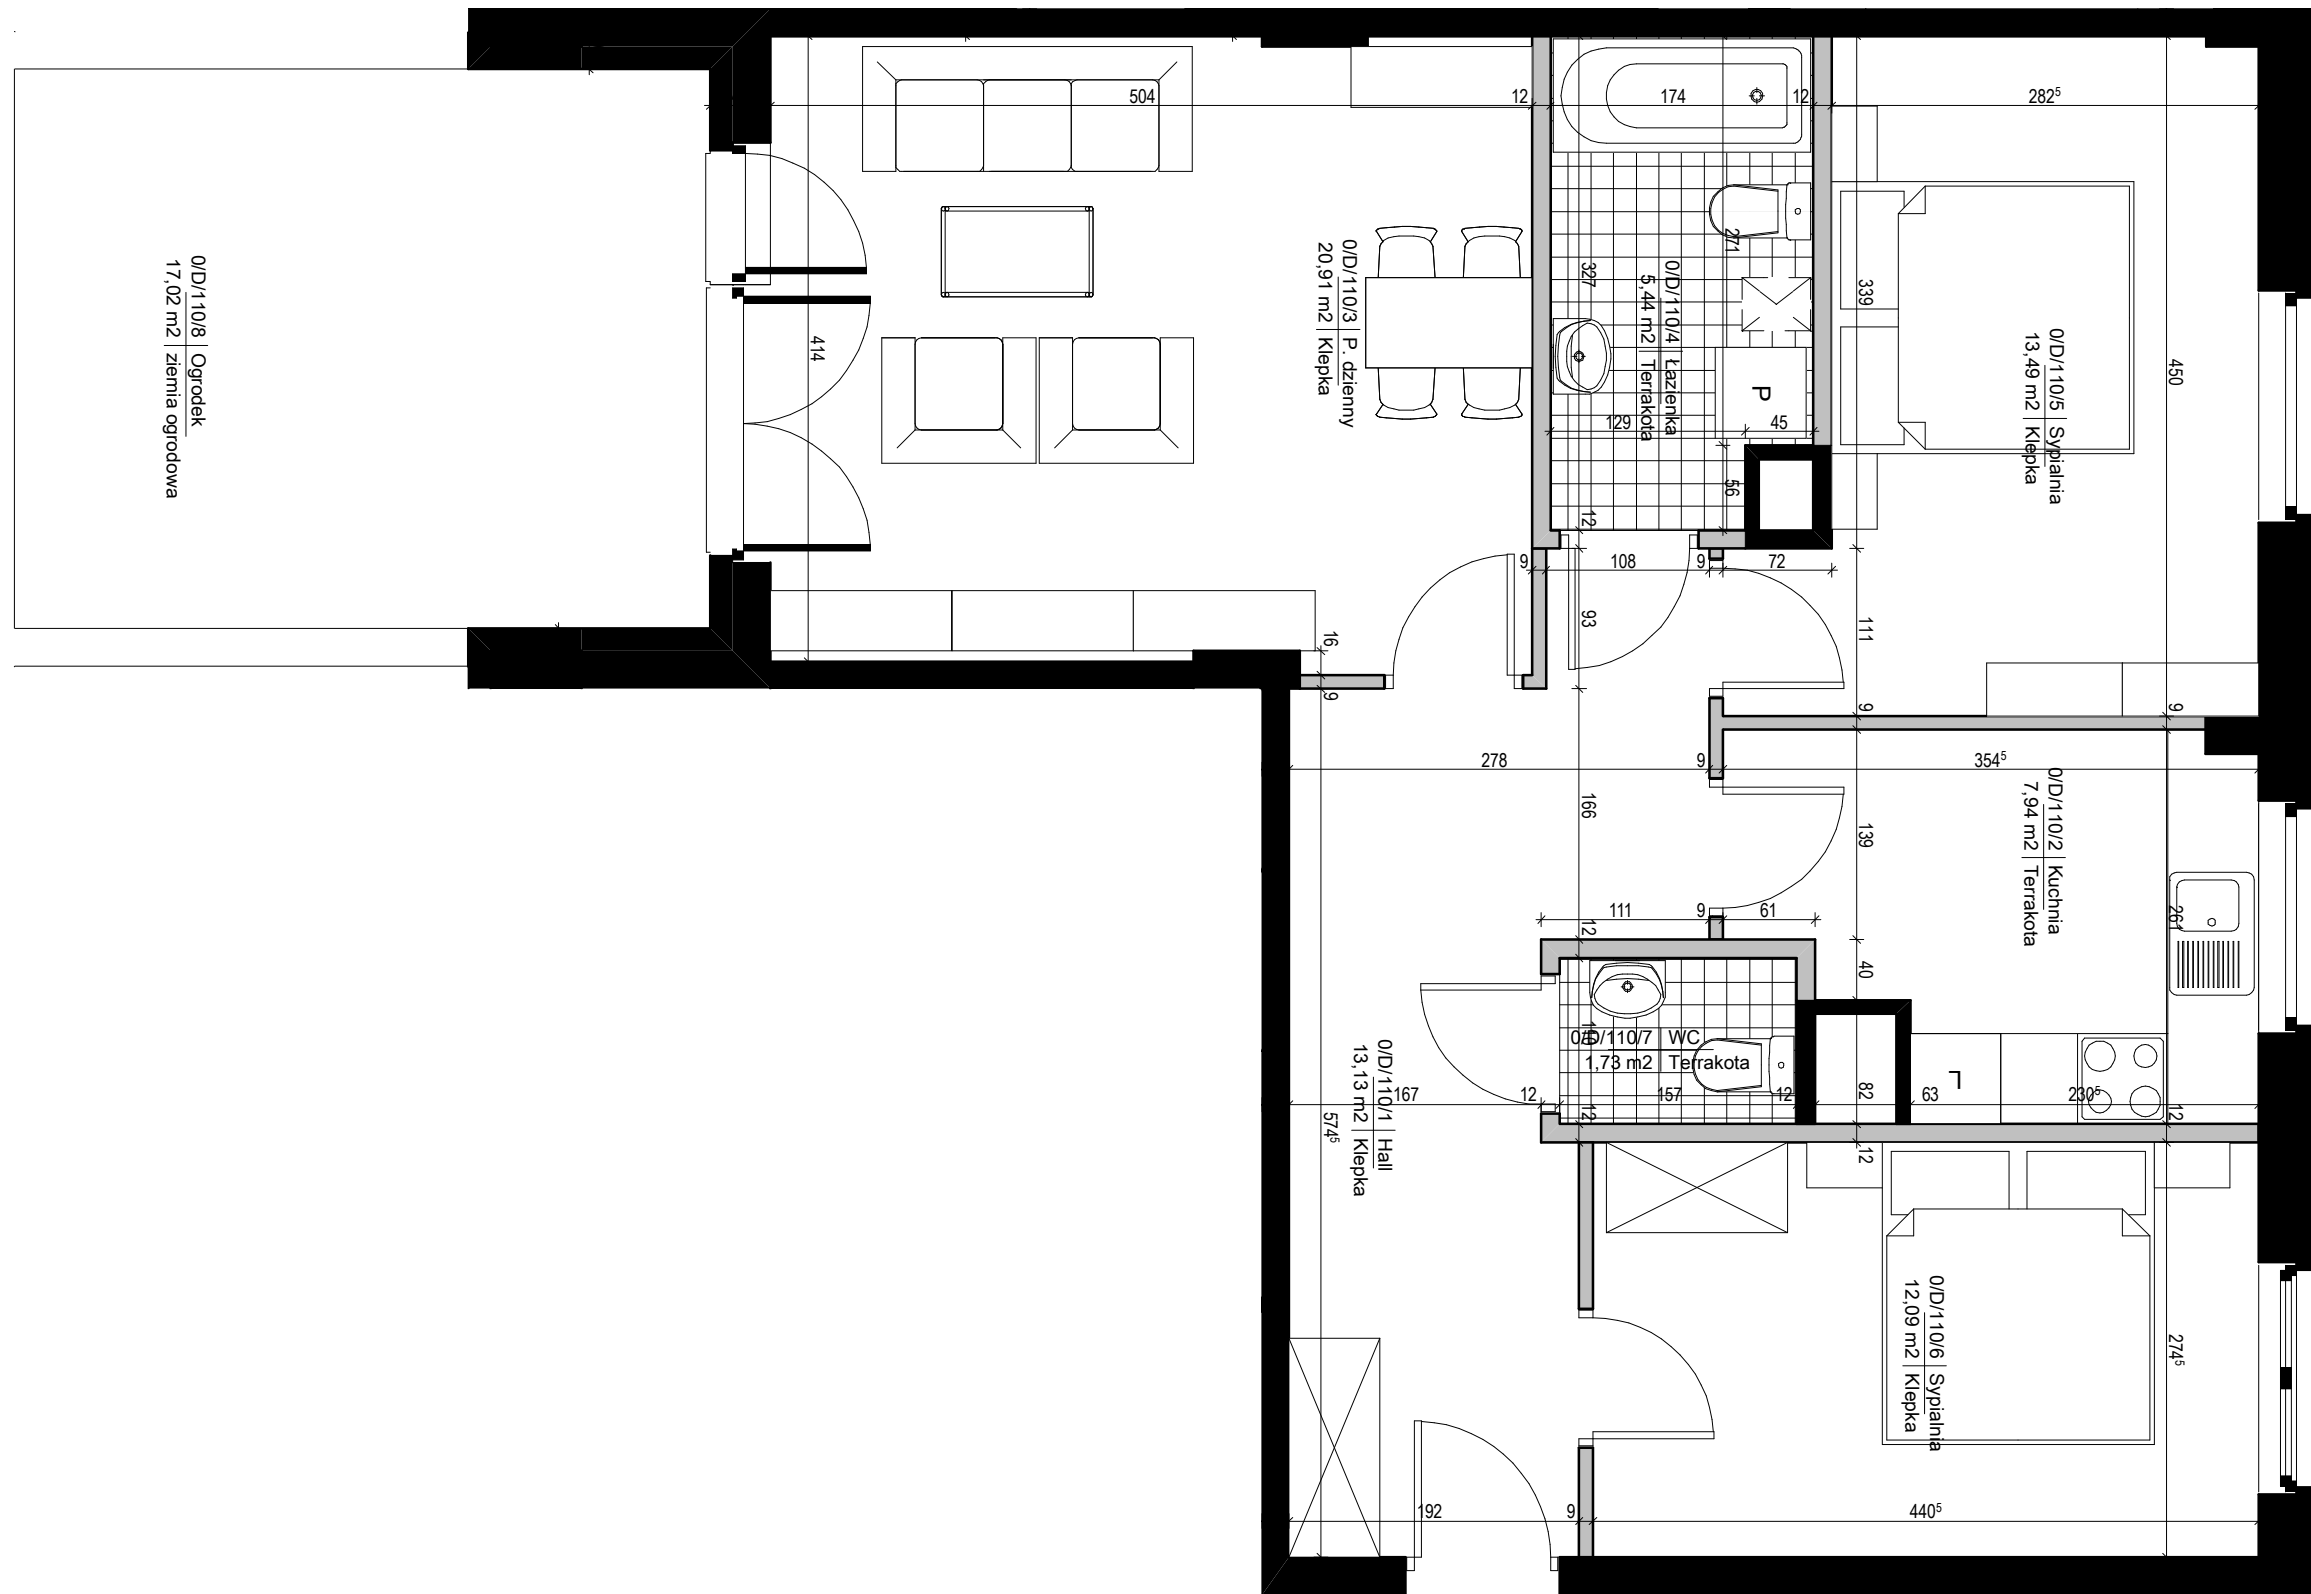

PIĘTRO / NR KLATKI		NR MIESZKANIA
0 / D		110
POWIERZCHNIA [M ²]*		ILOŚĆ POKOI
74,73 m ²		3
110/1	HALL	13,13 m ²
110/2	KUCHNIA	7,94 m ²
110/3	POKÓJ DZIENNY	20,91 m ²
110/4	ŁAZIENKA	5,44 m ²
110/5	SYPIALNIA	13,49 m ²
110/6	SYPIALNIA	12,09 m ²
110/7	WC	1,73 m ²
110/8	OGRÓDEK	17,02 m ²

* POWIERZCHNIE POMIESZCZEN NIE UWZGLĘDNIAJĄ WYKOŃCZENIA TYNKIEM.

UWAGI
 WSZYSTKIE WYMIARY PODANE SĄ W STANIE SUROWYM, T.J. BEZ WYKOŃCZENIA ŚCIAN (TYNK, GLAZURA ITP.). MOGĄ WYSTĄPIĆ NIEZNACZNE ZMIANY W PROJEKCIE.

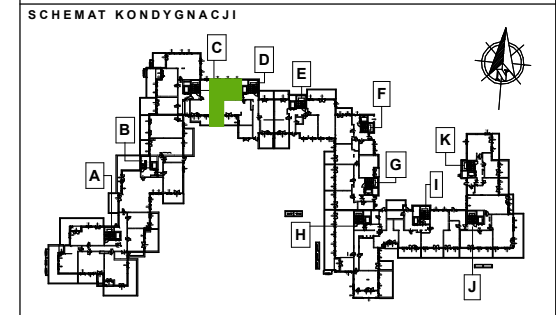

OBIEKT
BUDYNEK MIESZKALNY WIELORODZINNY Z GARAZEM PODZIEMNYM
 dz. nr ew.: 13/53, 13/54, 13/55, 13/56, 14/7, 14/8; dz. nr ew.: cz. 13/57, cz. 14/9 oraz dz. nr ew.: cz. 13/26, cz. 13/23, cz. 13/24, cz. 13/25, 10/12 z obrębów 1-10-11 w rejonie Warszawa - Ursynów, ul. Cybisa / ul. Dunkowskiego

BIURO PROJEKTOWE
a-m-p studio
a-m-p studio sp. z o.o.
 Siedziba: 05-500 Piaseczno, ul. Reytana 19A
 Pracownia: 00-195 Warszawa, ul. Słomińskiego 7/227 tel. / fax 022 403 98 30

INWESTOR
WŁODARZEWSKA S.A.
 Al. Komisji Narodowej 93/B
 302-777 Warszawa
 tel. 22 335 07 50; fax. 22 335 07 52

ZESPÓŁ PROJEKTOWY	PODPIS
mgr inż. arch. Piotr Piętka	
mgr inż. arch. Izabela Karlińska	
arch. Radosław Szyborski	
mgr inż. arch. Karolina Markowiak	
mgr inż. arch. Luiza Pytel	

skala 1:50



06.2012