


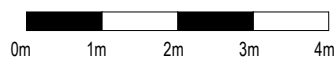
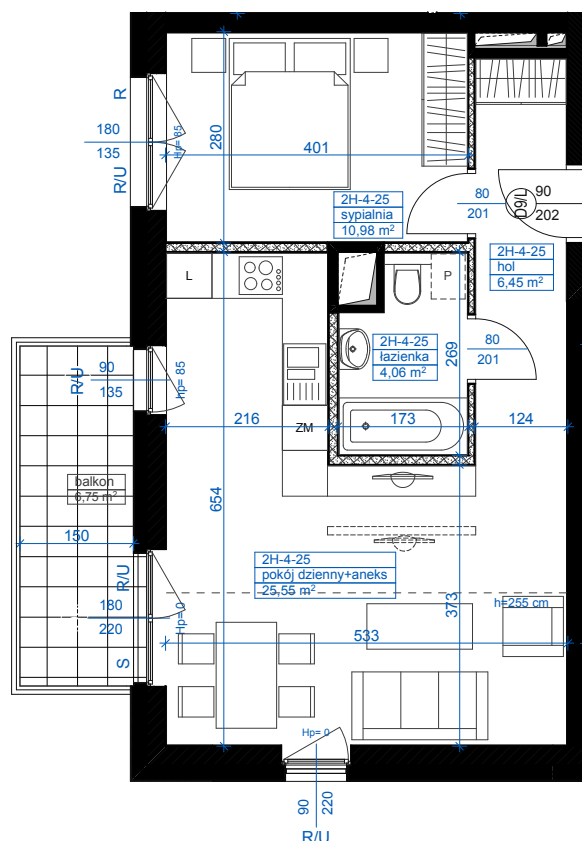


Architektura
Propozycja aranżacji

 ściany z możliwością rozbiórki
 ściany nierozbieralne

 szacht instalacyjny nierozbieralny

oznaczenia rodzaju skrzydeł okiennych:
R/U - rozwierno uchylne
S - stałe
R - rozwierno



skala 1:100

Lokalizacja lokalu piętro 4

nr lokalu: **2H-4-25**
Lokalizacja lokalu: piętro 4

Powierzchnia użytkowa mieszkania: **47,04 m²**
liczba pokoi: 2
balkon: 6,75 m²

hol: 6,45
łazienka: 4,06
pokój dzienny+aneks: 25,55
sypialnia: 10,98

