


Architektura
Propozycja aranżacji

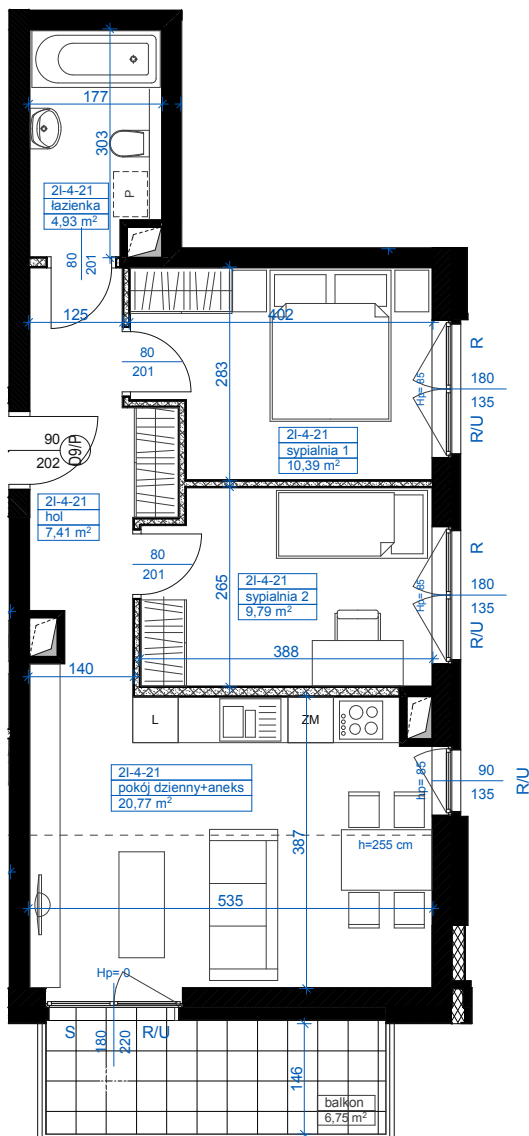

oznaczenia rodzaju skrzydeł okiennych:
R/U - rozwierno uchylne
R - rozwierno
S - stałe


ściany z możliwością rozbiórki
ściany nierozbieralne

szacht instalacyjny
nierozbieralny



skala 1:100

Lokalizacja lokalu piętro 4

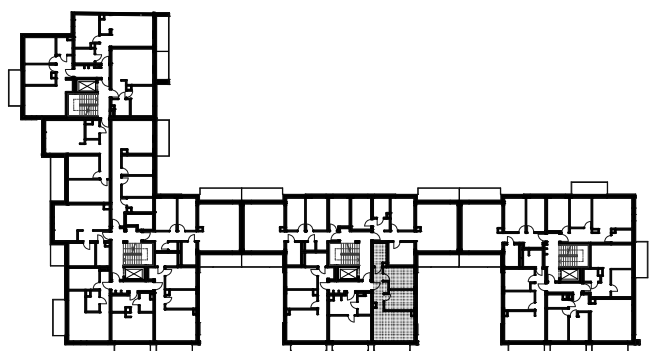

nr lokalu: **2I-4-21**
Lokalizacja lokalu: piętro 4

Powierzchnia użytkowa mieszkania: **53,29 m²**
liczba pokoi: 3
balkon: 6,75 m²

hol: 7,41
łazienka: 4,93
pokój dzienny+aneks: 20,77
sypialnia 1: 10,39
sypialnia 2: 9,79

data sporządzenia karty: 2017-07-05