

APARTAMENTY GÓRCZYN

BUDYNEK MIESZKALNY WIELORODZINNY Z USŁUGAMI W PARTERZE I GARAŻEM PODZIEMNYM
Poznań, ul. Górczyńska 46



Inwestor: **SAP-APARTAMENTY Sp. z o.o.**
02-695 Warszawa, ul. Orzycka 27
tel. 22 4306300 fax. 22 4306301
www.apartamentygorczyn.pl
e-mail: apartamentygorczyn@saproperty.pl




SAP-PROPERTY
Deweloper: **SAP-PROPERTY Sp. z o.o.**
02-695 Warszawa, ul. Orzycka 27
tel. 22 4306300 fax. 22 4306301
www.saproperty.pl
e-mail: saproperty@saproperty.pl

MIESZKANIE

nr w projekcie budowlanym: **061**

skala 1:100

6 PIĘTRO

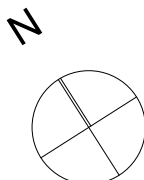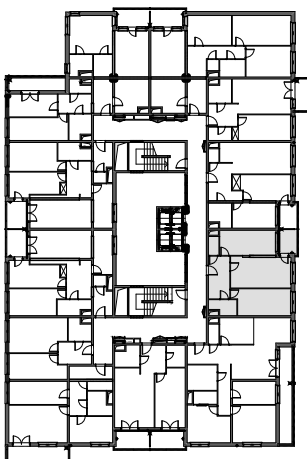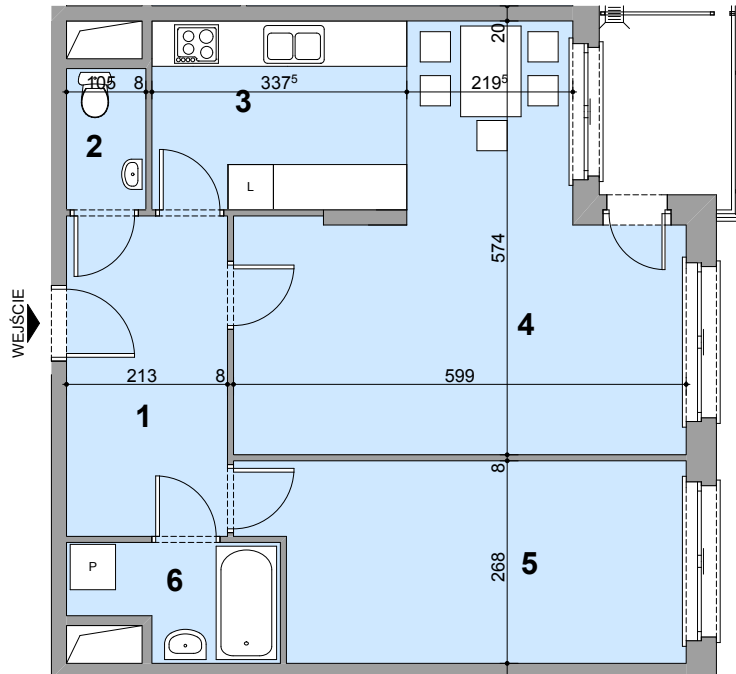

MIESZKANIE 061		
1	KOMUNIKACJA	9,03 m ²
2	WC	1,96 m ²
3	KUCHNIA	8,43 m ²
4	POKOJ	24,50 m ²
5	POKOJ	14,88 m ²
6	LAZIENKA	3,82 m ²
RAZEM 061		62,62 m ²

+ TARAS

4,20 m²