


### SCHEMAT KONDYGNACJI

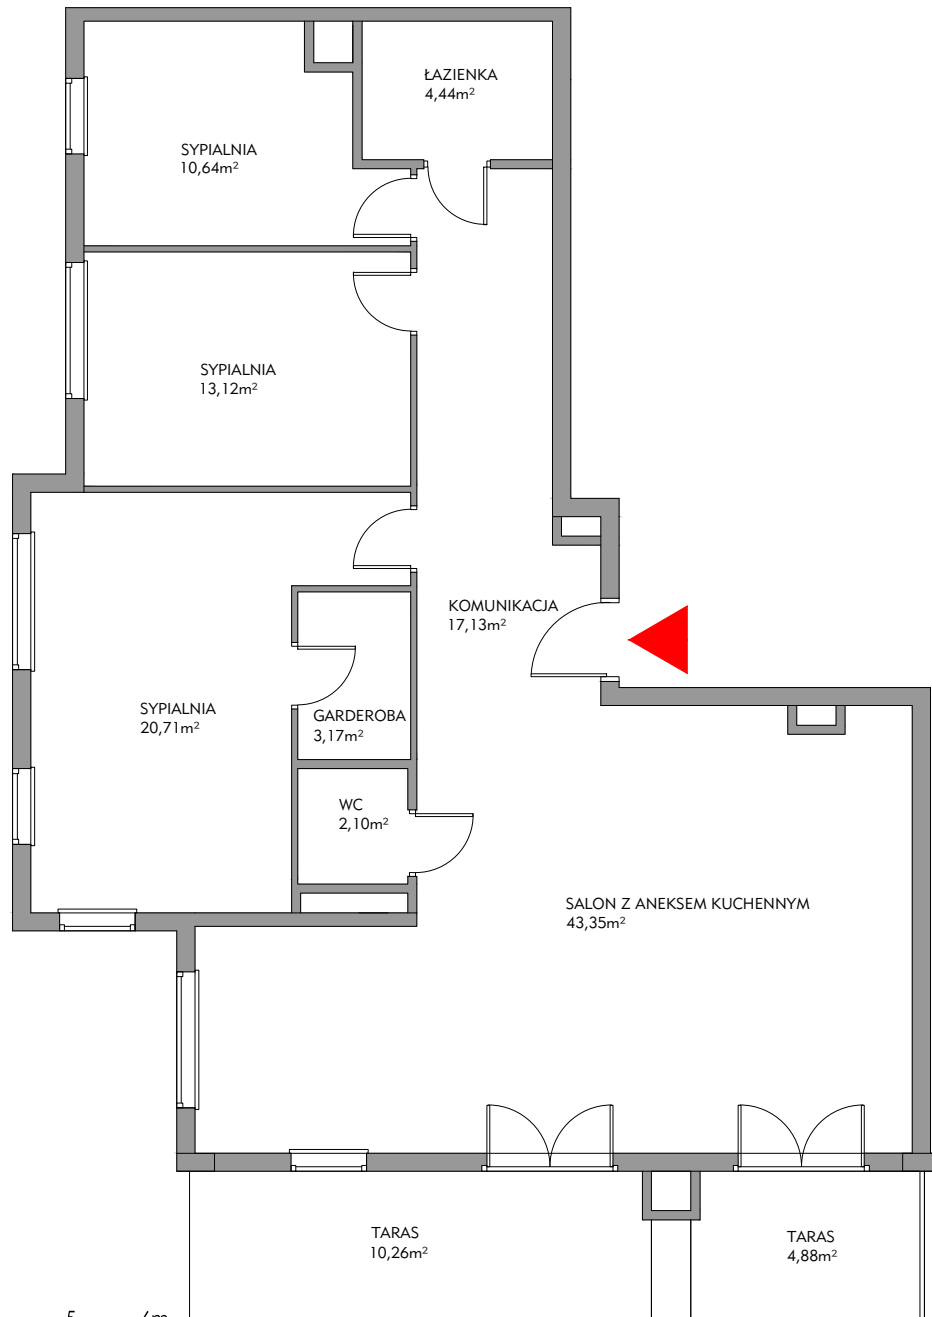

0 1 2 3 4 5 6m

SKALA 1:100

SOKOŁÓWKA

MIESZKANIE NR: B.7.3  
POZIOM: VII PIĘTRO  
POW. UŻYTKOWA: 114,66 m<sup>2</sup>

