
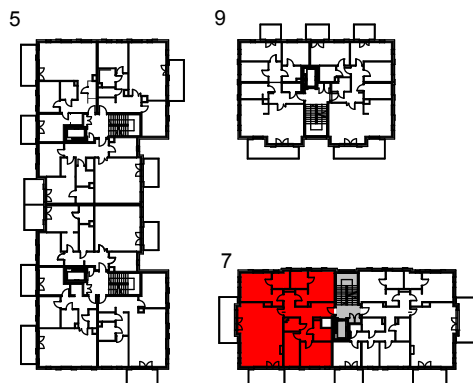


Lokal mieszkalny nr 3

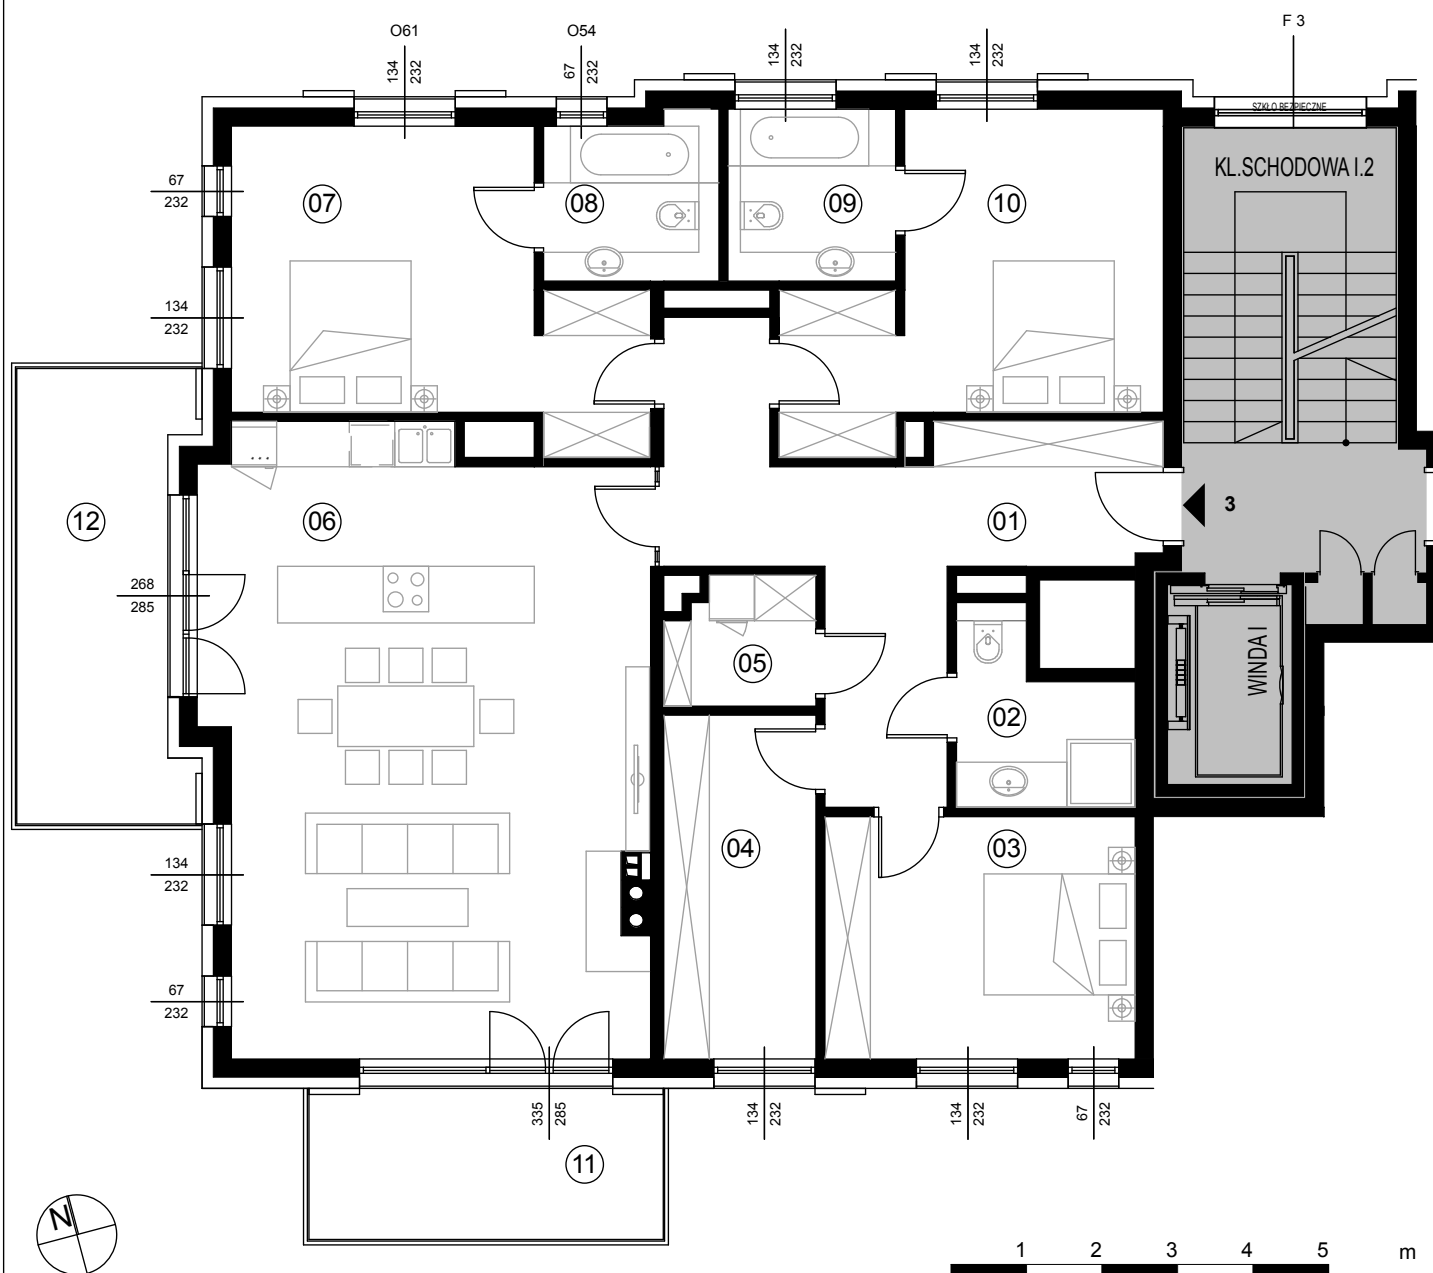

Rzut mieszkania format A4 skala 1:100

Kondygnacja 2 / piętro I

Nr lokalu 3

Pokoje 4

Pow. stan wykonany: **138,76m²**

01 - Przedpokój	17,98m ²
02 - Łazienka	4,91m ²
03 - Sypialnia	12,90m ²
04 - Garderoba	8,99m ²
05 - Pralnia	3,07m ²
06 - Pokój dzienny z aneksem	46,01m ²
07 - Sypialnia	18,13m ²
08 - Łazienka	4,83m ²
09 - Łazienka	5,19m ²
10 - Sypialnia	16,75m ²
11 - Balkon	9,38m ²
12 - Balkon	12,85m ²