
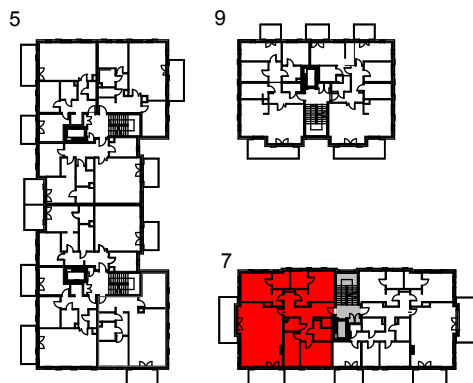


Lokal mieszkalny nr 5

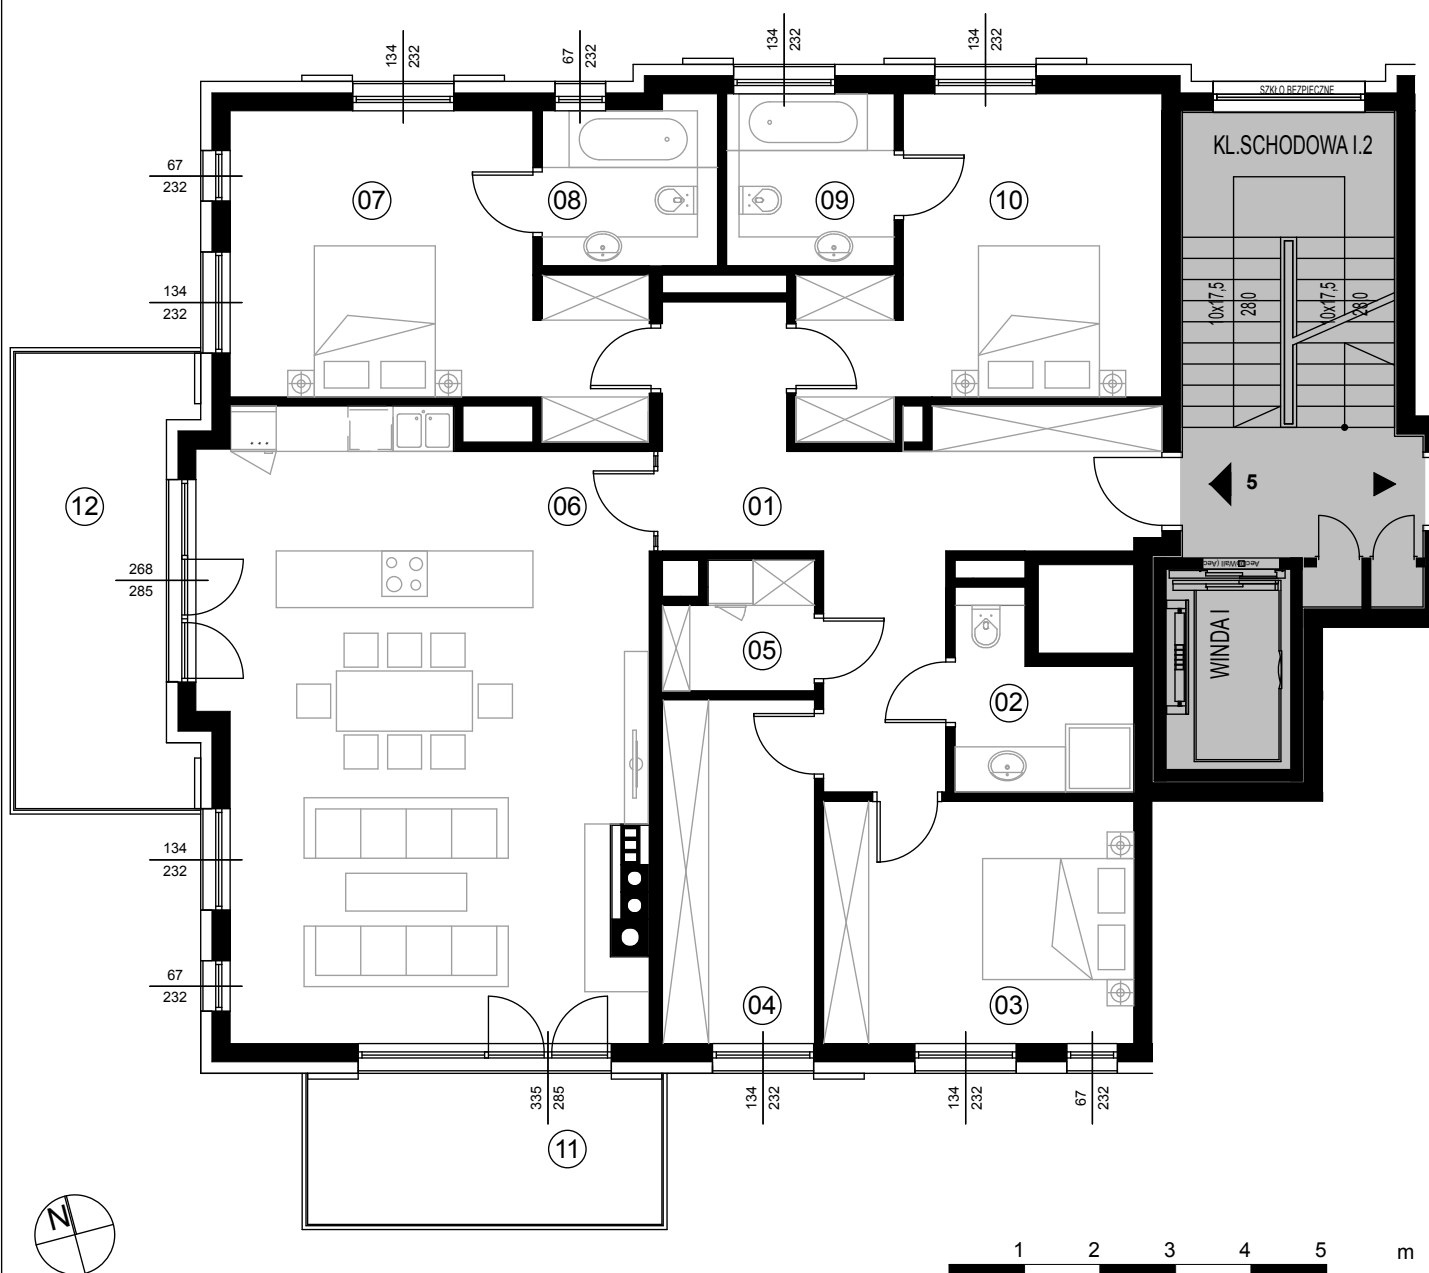

Rzut mieszkania format A4 skala 1:100

Kondygnacja 3 / piętro II
 Nr lokalu 5
 Pokoje 4

Pow. stan wykonany: **138,21m²**

01 - Przedpokój	18,35m ²
02 - Łazienka	4,89m ²
03 - Sypialnia	12,92m ²
04 - Garderoba	8,96m ²
05 - Pralnia	3,05m ²
06 - Pokój dzienny z aneksem	45,56m ²
07 - Sypialnia	18,10m ²
08 - Łazienka	4,95m ²
09 - Łazienka	5,07m ²
10 - Sypialnia	16,36m ²
11 - Balkon	9,38m ²
12 - Balkon	12,52m ²