
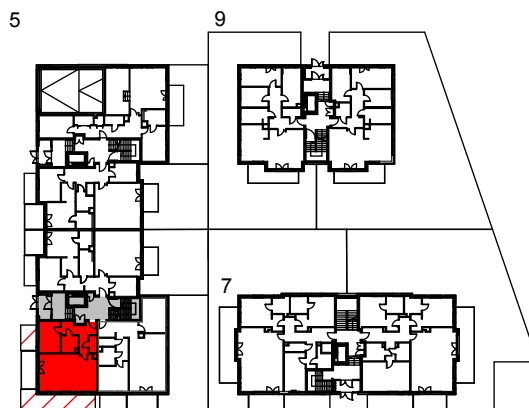


Lokal mieszkalny nr 2

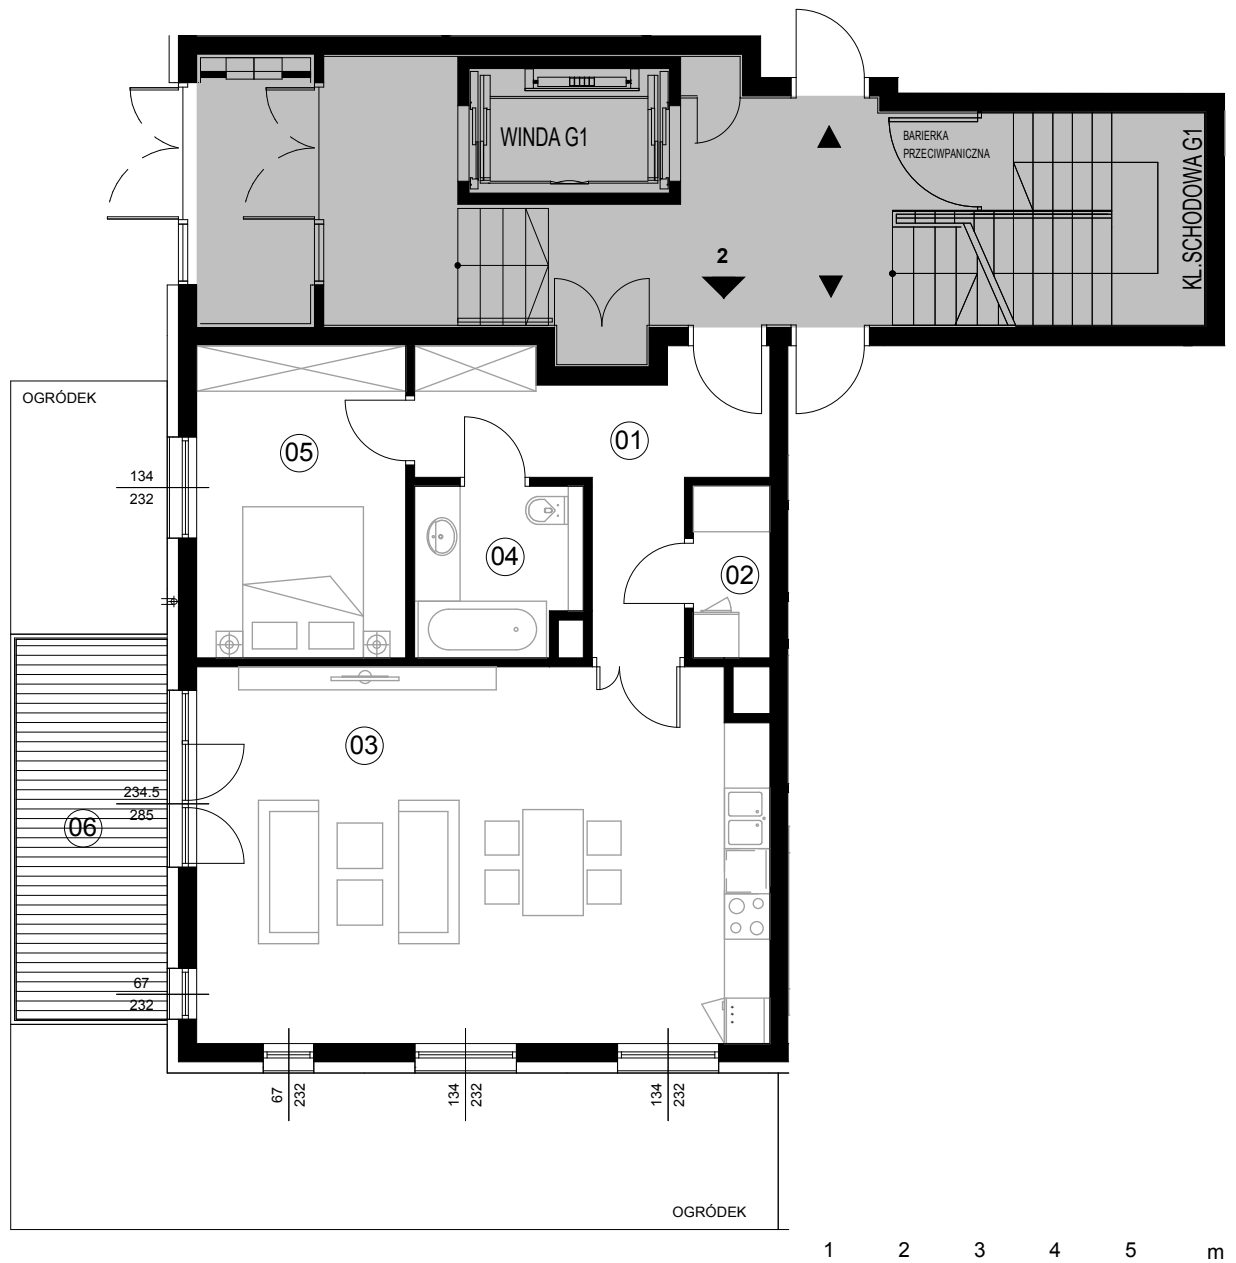

Rzut mieszkania	format A4 skala 1:100
Kondygnacja	1 / parter
Nr lokalu	2
Pokoje	2
Pow. stan wykonany:	65,25m²
01 - Przedpokój	9,90m ²
02 - Pom. pomocnicze	2,31m ²
03 - Pokój dzienny z aneksem	36,98m ²
04 - Łazienka	4,75m ²
05 - Sypialnia	11,31m ²
06 - Taras	10,05m ²
Ogródek	29,00m ²