


## Lokal mieszkalny nr 4

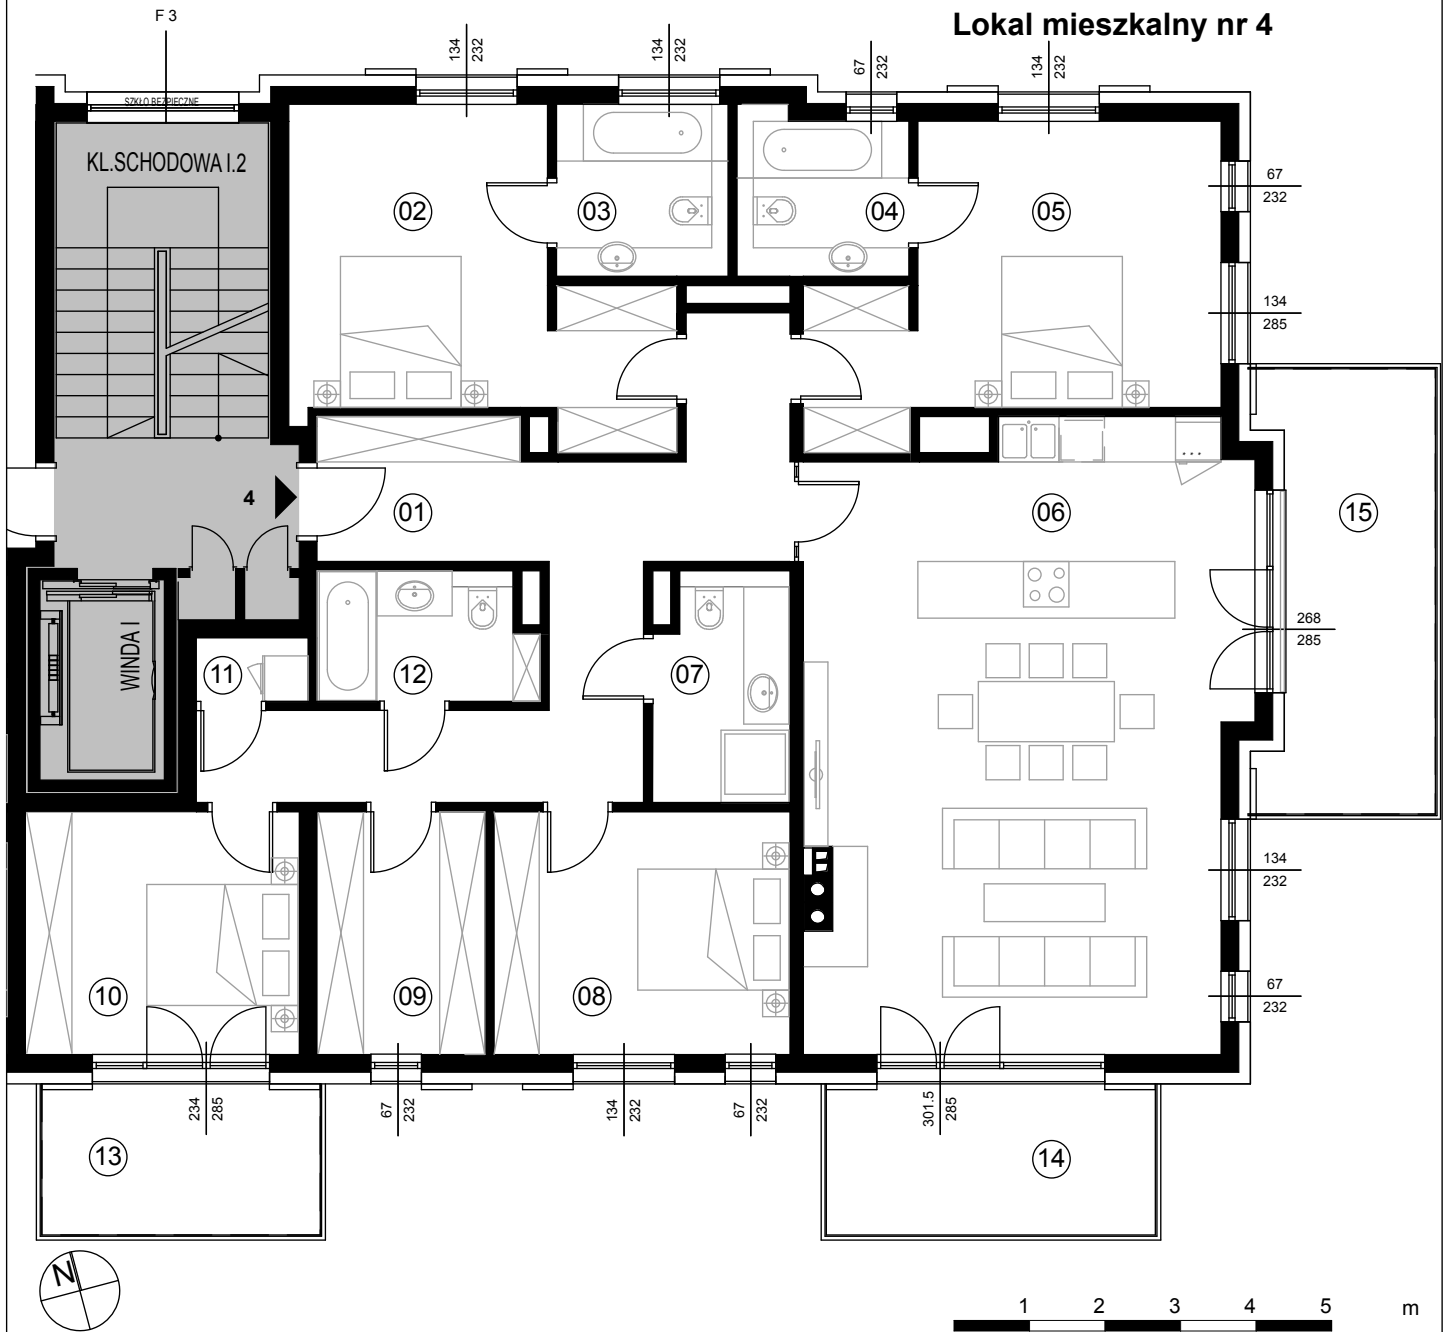

Rzut mieszkania format A4 skala 1:100

Kondygnacja 2 / piętro I  
 Nr lokalu 4  
 Pokoje 5

Pow. stan wykonany: **154,34m<sup>2</sup>**

01 - Przedpokój	21,48m <sup>2</sup>
02 - Sypialnia	17,04m <sup>2</sup>
03 - Łazienka	5,19m <sup>2</sup>
04 - Łazienka	4,81m <sup>2</sup>
05 - Sypialnia	18,07m <sup>2</sup>
06 - Pokój dzienny z aneksem	45,78m <sup>2</sup>
07 - Łazienka	5,28m <sup>2</sup>
08 - Sypialnia	12,35m <sup>2</sup>
09 - Garderoba	6,98m <sup>2</sup>
10 - Sypialnia	11,35m <sup>2</sup>
11 - Pralnia	1,20m <sup>2</sup>
12 - Łazienka	4,81m <sup>2</sup>
13 - Balkon	7,37m <sup>2</sup>
14 - Balkon	8,71m <sup>2</sup>
15 - Balkon	12,52m <sup>2</sup>

