



Lokal mieszkalny nr 1

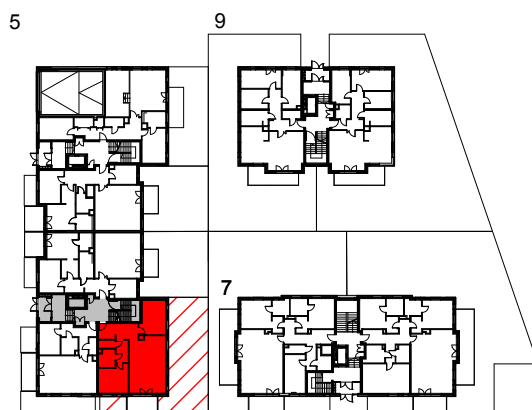

Rzut mieszkania	format A4 skala 1:100
Kondygnacja	1 / parter
Nr lokalu	1
Pokoje	3
Pow. stan wykonany:	86,92m²
01 - Przedpokój	10,79m ²
02 - Sypialnia	14,69m ²
03 - Pokój dzienny z aneksem	35,50m ²
04 - Komunikacja	4,60m ²
05 - Sypialnia	13,95m ²
06 - Łazienka	4,97m ²
07 - WC	2,42m ²
08 - Taras	8,04m ²
Ogródek	85,00m ²

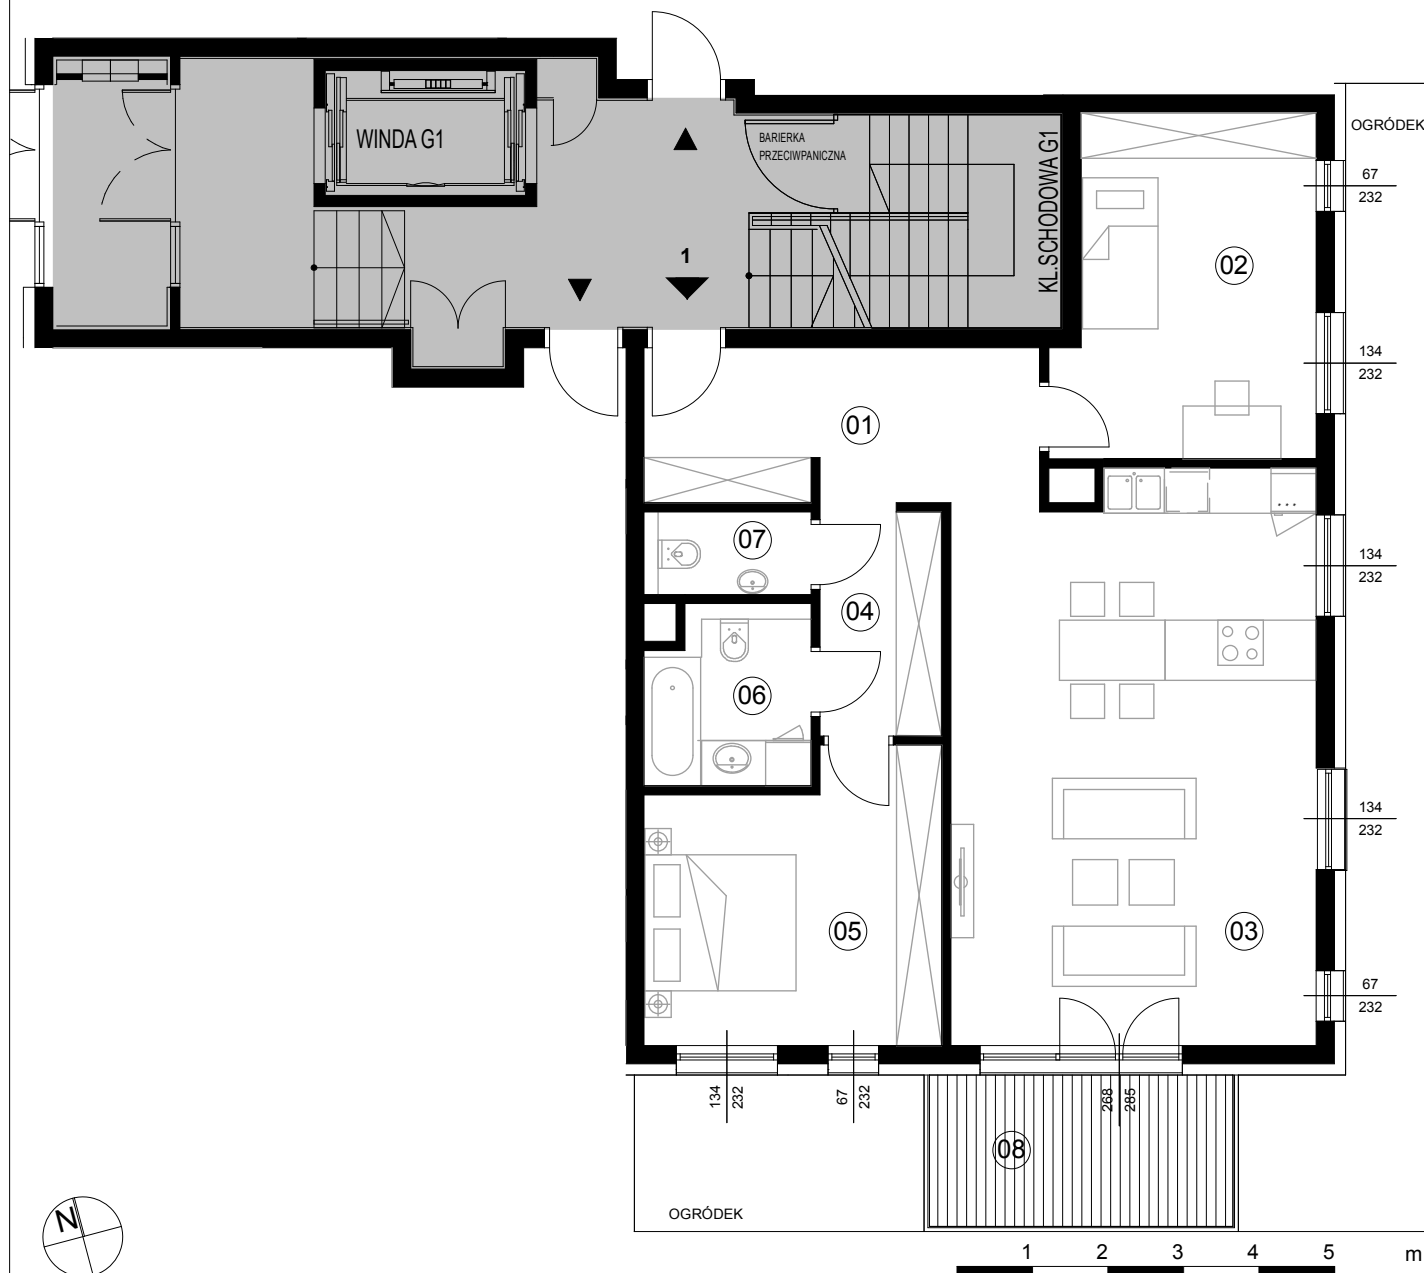