
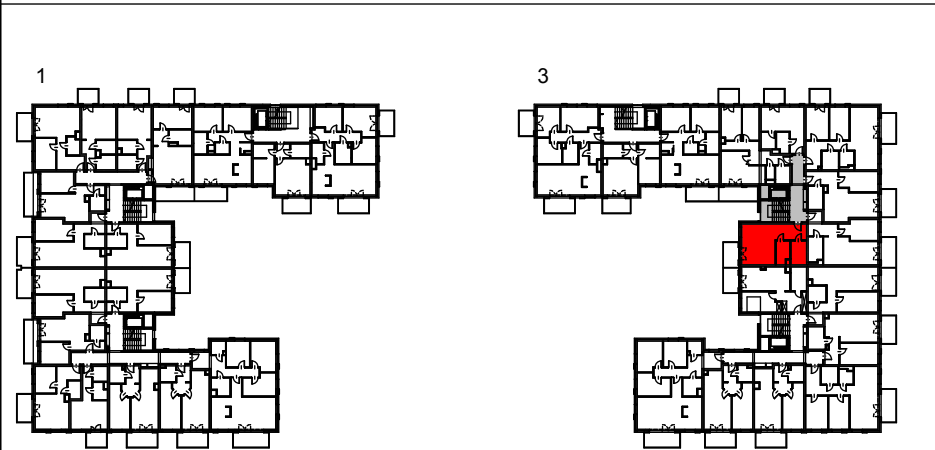


Lokal mieszkalny nr 45

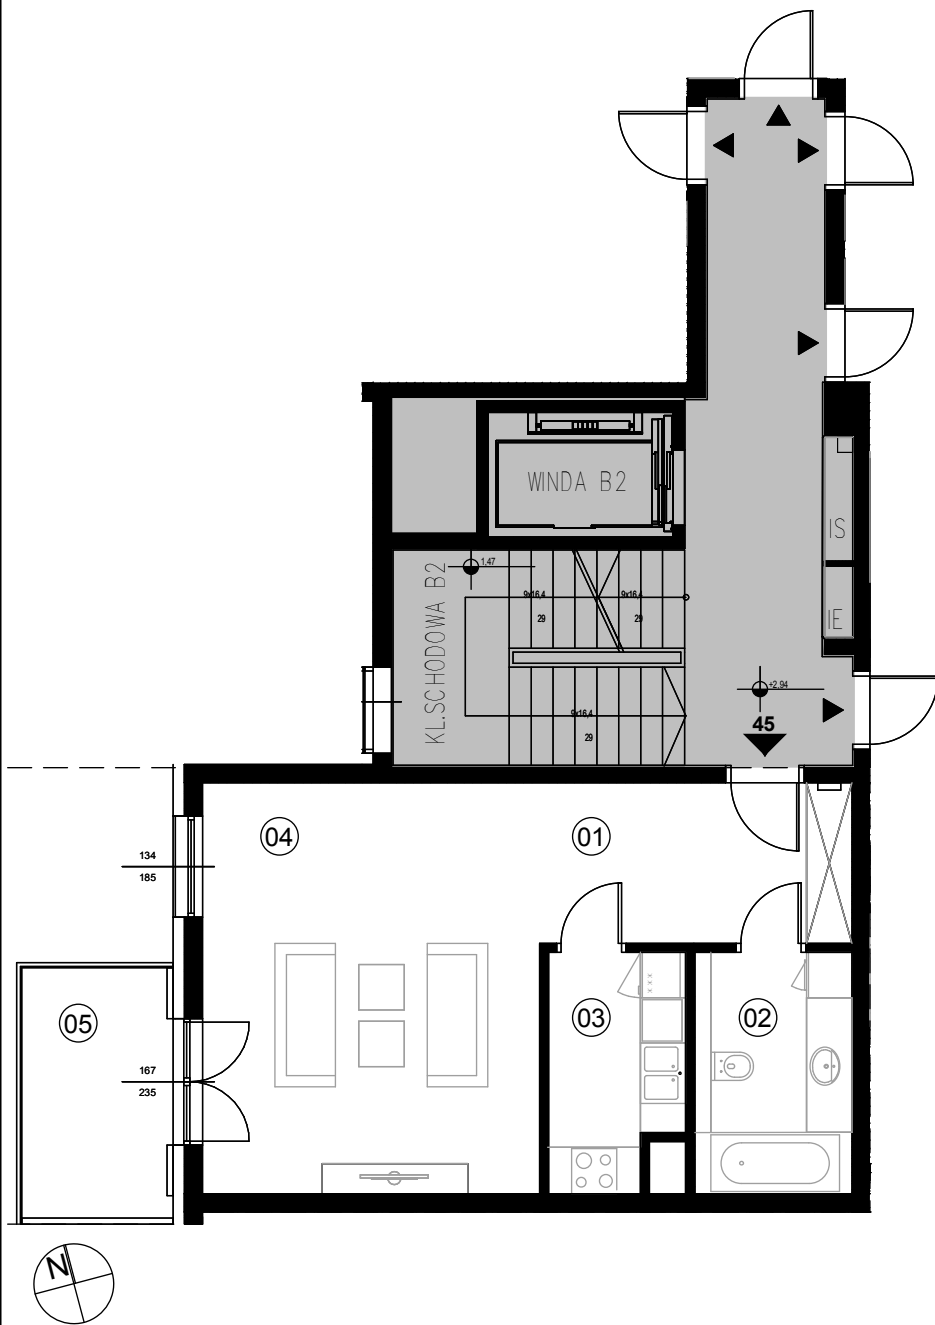

Rzut mieszkania	format A4 skala 1:100
Kondygnacja	2 / piętro I
Nr lokalu	45
Pokoje	1
Pow. stan wykonany:	44,47m²
01 - Przedpokój	8,75m ²
02 - Łazienka	6,68m ²
03 - Kuchnia	5,19m ²
04 - Pokój dzienny	23,85m ²
05 - Balkon	6,62m ²