
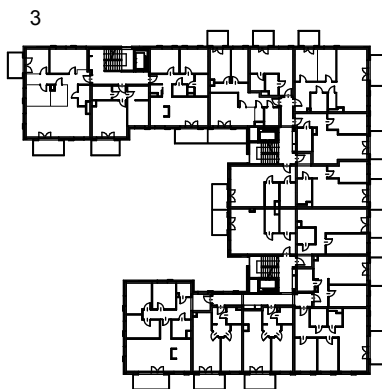
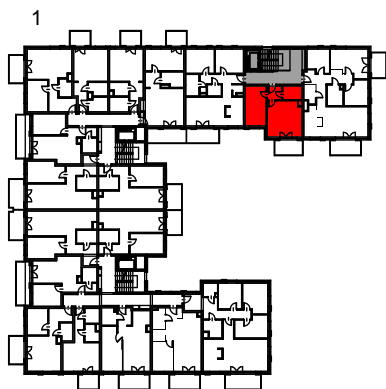
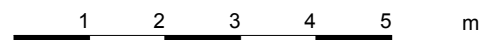


Lokal mieszkalny nr 78

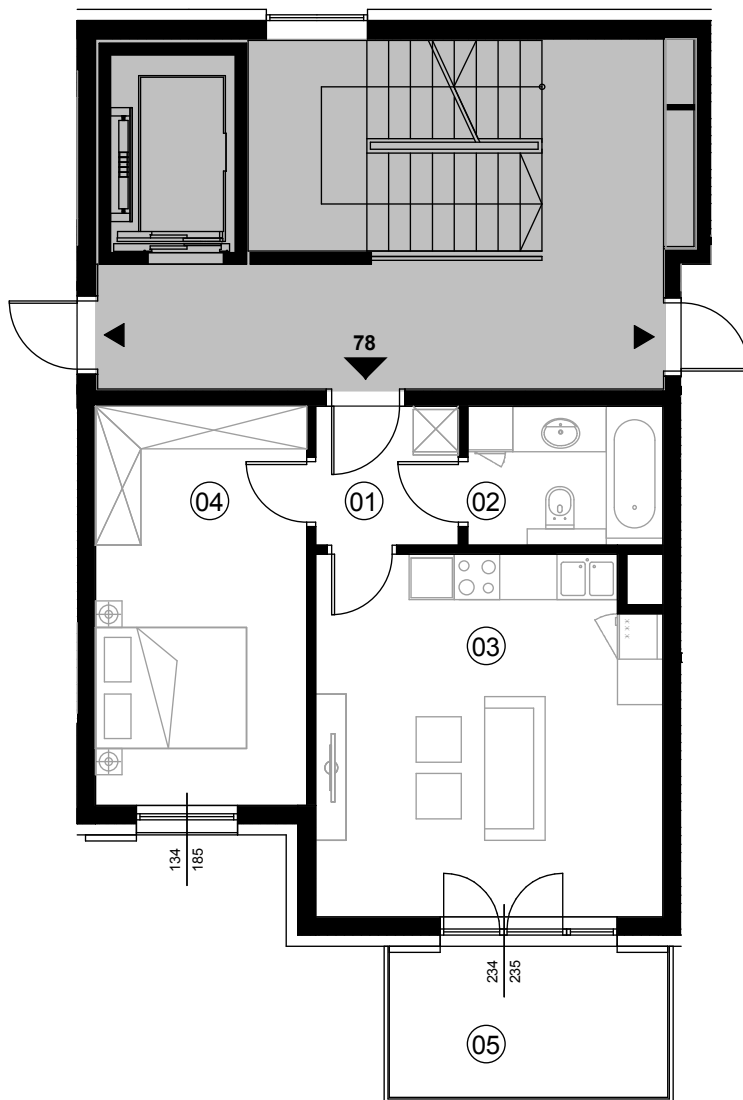

Rzut mieszkania format A4 skala 1:100

Kondygnacja 4 / piętro III

Nr lokalu 78

Pokoje 2

Pow. stan wykonany: **43,86m²**

01 - Przedpokój 3,35m²

02 - Łazienka 4,76m²

03 - Pokój dzienny z an.kuch. 21,22m²

04 - Sypialnia 14,53m²

05 - Balkon 7,37m²