


SCHEMAT III PIĘTRA

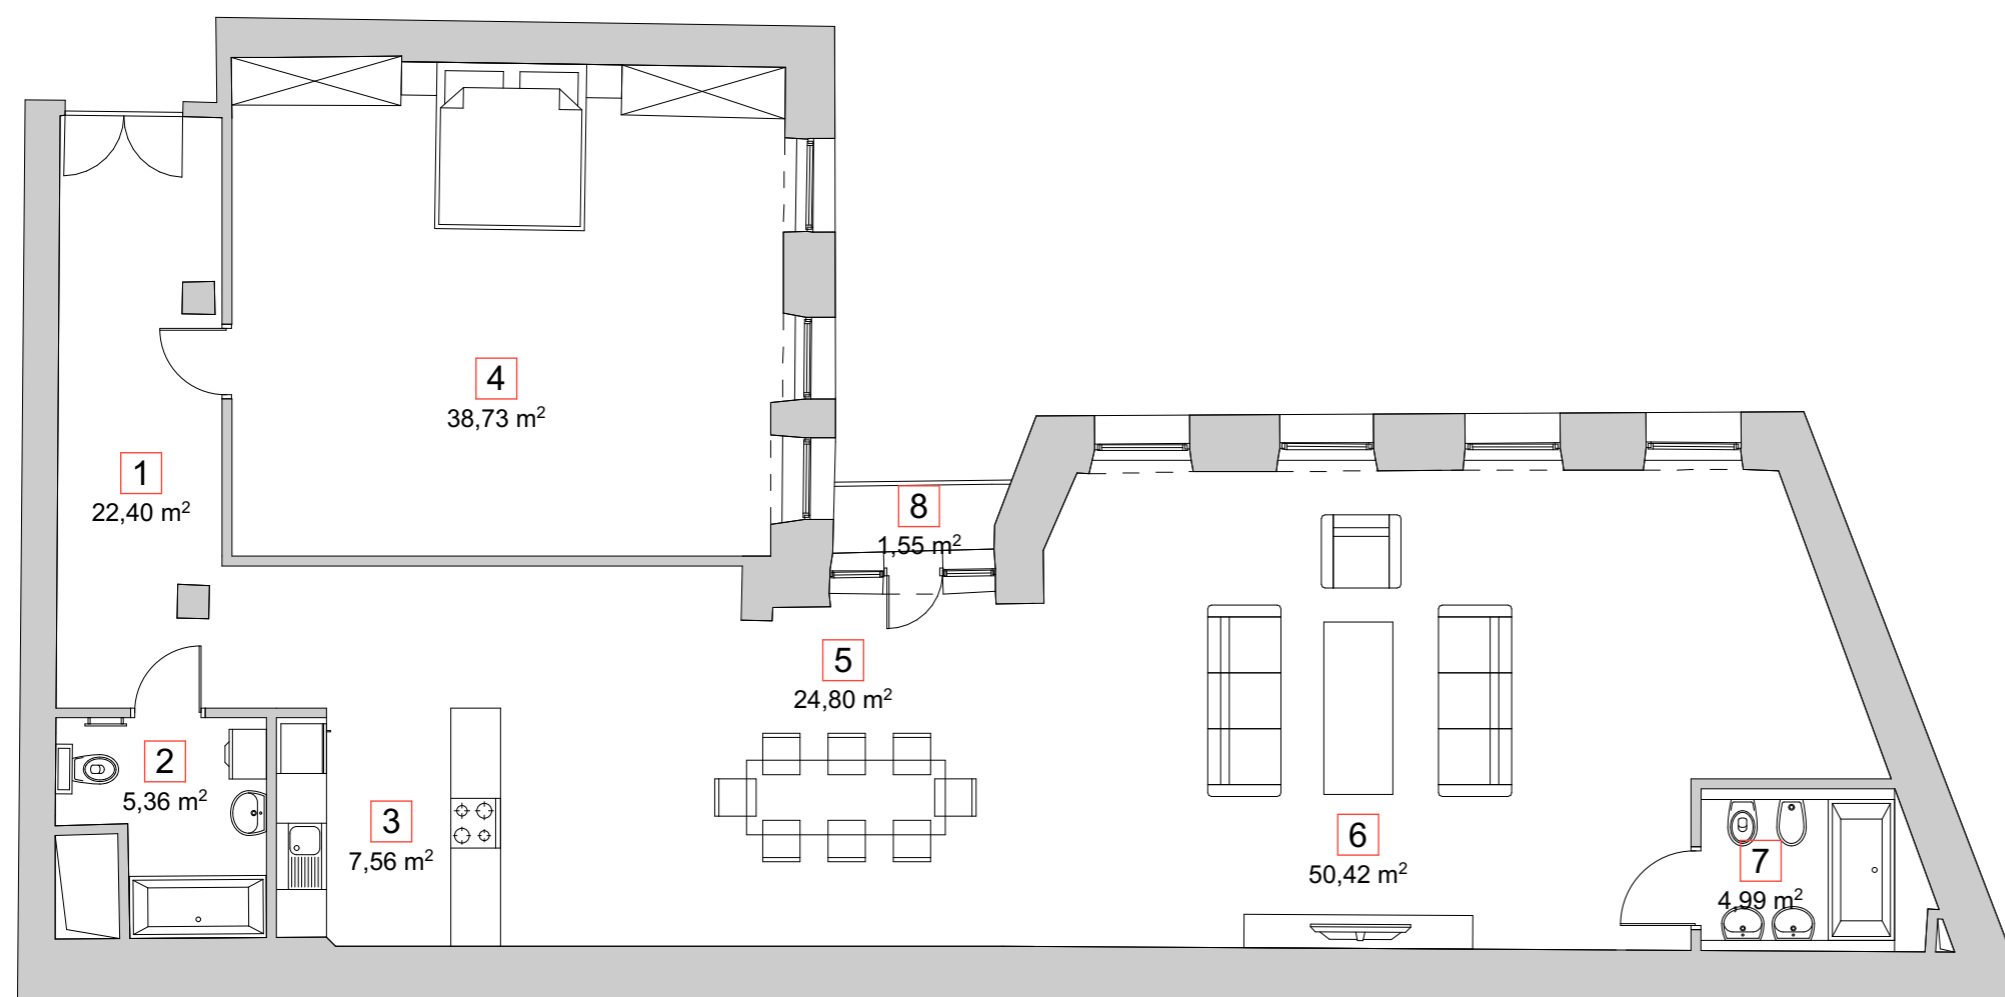

LOKAL nr 33

lp.	nazwa pomieszczenia	pow.
1	komunikacja	22,40 m ²
2	łazienka	5,36 m ²
3	kuchnia	7,56 m ²
4	pokój	38,73 m ²
5	jadalnia	24,80 m ²
6	pokój dzienny	50,42 m ²
7	łazienka	4,99 m ²
SUMA		154,26 m²
8	balkon	1,55 m ²

Powierzchnia lokalu według normy PN-ISO 9836:1997
Wyposażenie lokalu zgodnie z przyjętym standardem inwestycji.
Niniejszy dokument nie stanowi oferty handlowej w rozumieniu art. 66, ust. 1 Kodeksu Cywilnego.

