

Warszawa Żoliborz, ul. Krasińskiego 58

nr M47

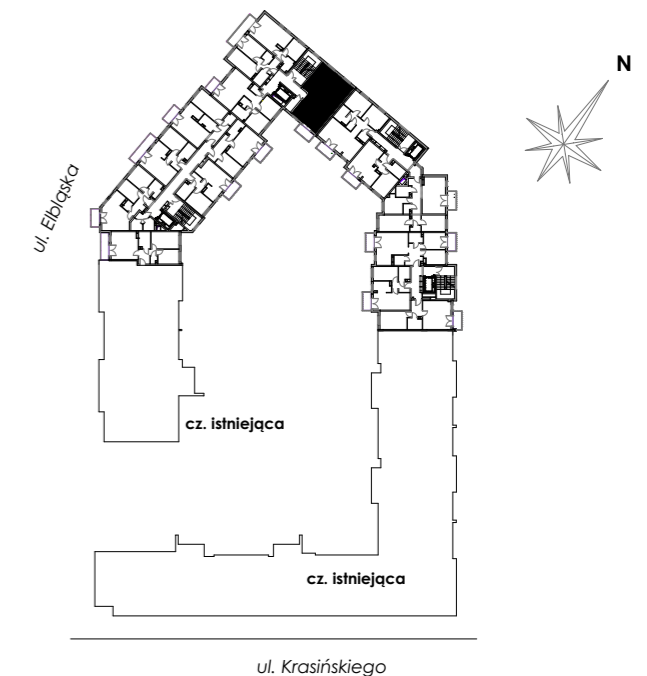
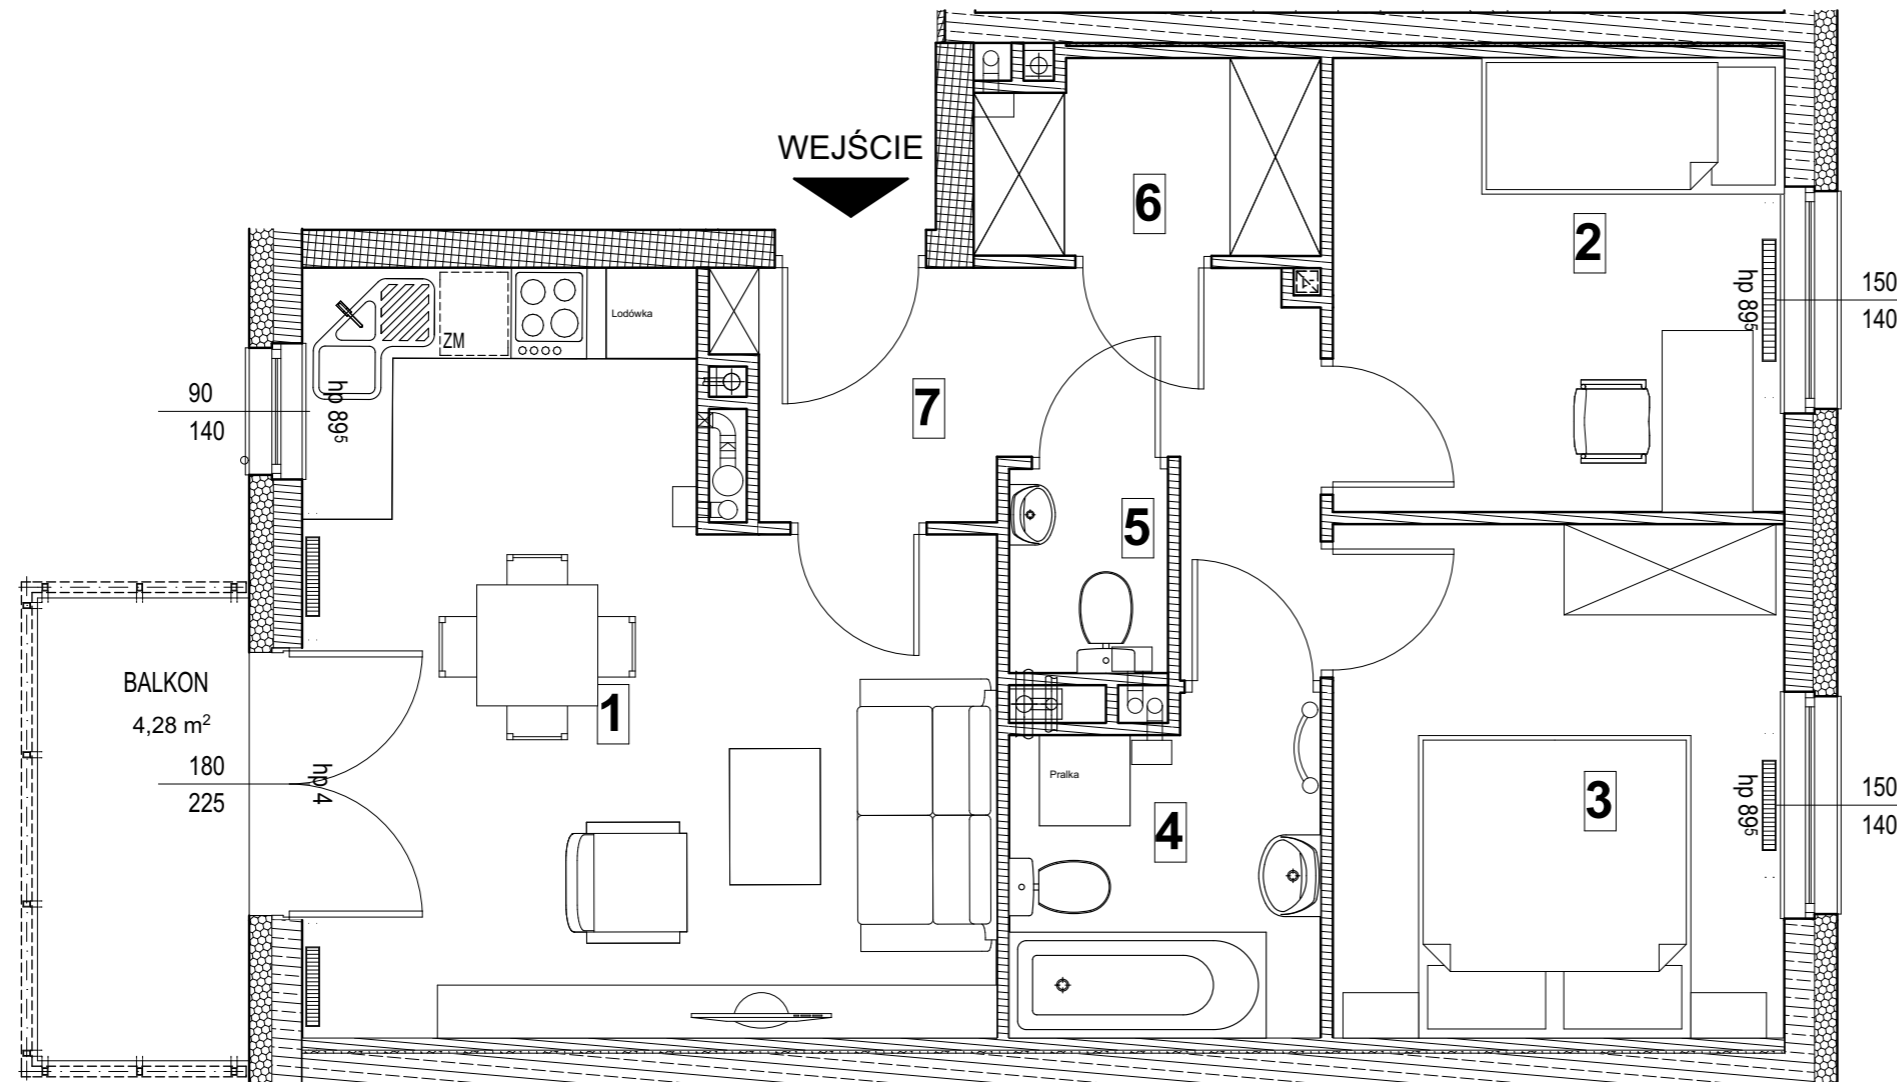
klatka nr 10

PIĘTRO +2

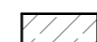
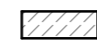
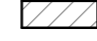

**MIESZKANIE TRZYPOKOJOWE
POW. 54,22 m²**






1. POKÓJ DZIENNY Z ANEKSEM KUCH.	19,76 m ²
2. POKÓJ	8,92 m ²
3. POKÓJ	10,09 m ²
4. ŁAZIENKA	4,39 m ²
5. WC.....	1,42 m ²
6. GARDEROBA.....	2,84 m ²
7. HOL	6,80 m ²

balkon 4,28 m²



LEGENDA:

-  - ściany i stupy żalbetowe
-  - ściany murowane
-  - ściany zewnętrzne murowane
-  - ściany działowe

-  - pion wentylacji mechanicznej - pion do okapu kuchennego
-  - pion wentylacji mechanicznej
-  - pion kanalizacyjny
-  - grzejnik
-  - grzejnik łazienkowy

1. OBLICZENIA POWIERZCHNI UŻYTKOWYCH POSZCZEGÓLNYCH POMIESZCZEŃ I LOKALI MIESZKALNYCH WYKONANO ZGODNIE Z ROZPORZĄDZENIEM MINISTRA TRANSPORTU, BUDOWNICTWA I GOSPODARKI MORSKIEJ Z DN. 25.04.2012 W SPRAWIE SZCZEGÓŁOWEGO ZAKRESU I FORMY PROJEKTU BUDOWLANEGO DZ. U. Z DNIA 27 KWIEŃNIA 2012
2. KATALOG OPRACOWANO NA PODSTAWIE PROJEKTU BUDOWLANEGO. W TOKU DALSZYCH PRAC PROJEKTOWYCH I REALIZACJI BUDYNKU MOGĄ WYSTĄPIĆ NIEWIELKIE ZMIANY W STOSUNKU DO INFORMACJI ZAWARTYCH W KARCIE KATALOGOWEJ
3. NARUSZANIE ELEMENTÓW KONSTRUKCYJNYCH JEST ZABRONIONE
4. MIESZKANIA BĘDĄ ODDANE DO UŻYTKU ZGODNIE ZE STANDARDEM
5. WSZYSTKIE WYMIARY PODANE SĄ W ŚWIETLE SUROWYCH ŚCIAN

UWAGA:
URZĄDZENIA SANITARNE I KUCHENNE ORAZ MEBLE NIE STANOWIĄ WYPOSAŻENIA LOKALI MIESZKALNYCH. ROZMIESZCZENIE URZĄDZEŃ SANITARNYCH I KUCHENNYCH ORAZ MEBLI PRZEDSTAWIONE JEST JAKO PRZYKŁADOWE.

ES PRO ES-PRO mgr inż. arch. Mariusz Szpolowicz
PROJEKTOWANIE ARCHITEKTONICZNE
OBSŁUGA INWESTYCJI
ul. Sokratesa 13, 01 - 909 Warszawa

nr M47

2 HOME INVEST spółka z ograniczoną odpowiedzialnością sp.k.
Ul. Jana Kazimierza 64, 01-248 Warszawa