

Warszawa Żoliborz, ul. Krasińskiego 58

nr M29



klatka nr 9

PIĘTRO +2

**MIESZKANIE CZTEROPOKOJOWE
POW. 80,07 m²**

1. HOL	6,03 m ²
2. POKÓJ DZIENNY Z ANEKSEM KUCH.	22,68 m ²
3. POKÓJ	10,61 m ²
4. POKÓJ	13,50 m ²
5. POKÓJ	9,63 m ²
6. ŁAZIENKA	4,38 m ²
7. WC	2,00 m ²
8. GARDEROBA	1,62 m ²
9. KORYTARZ	9,63 m ²

balkon 4,28 m²


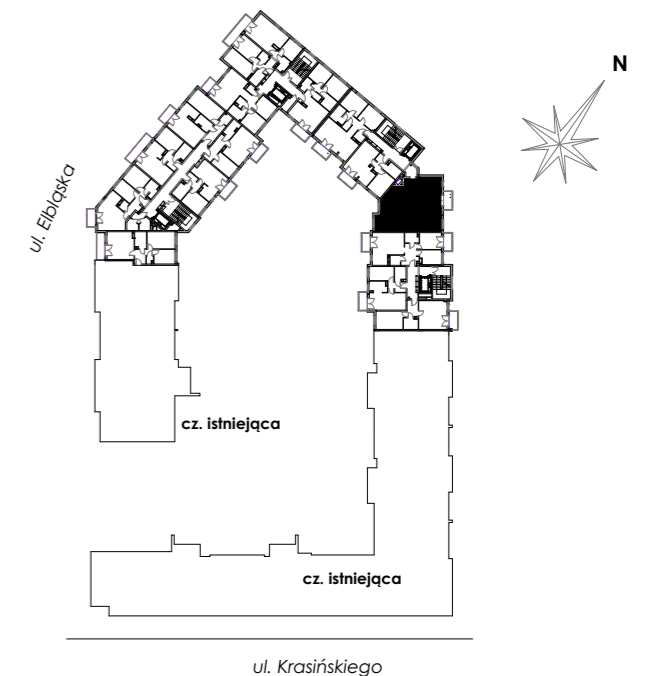
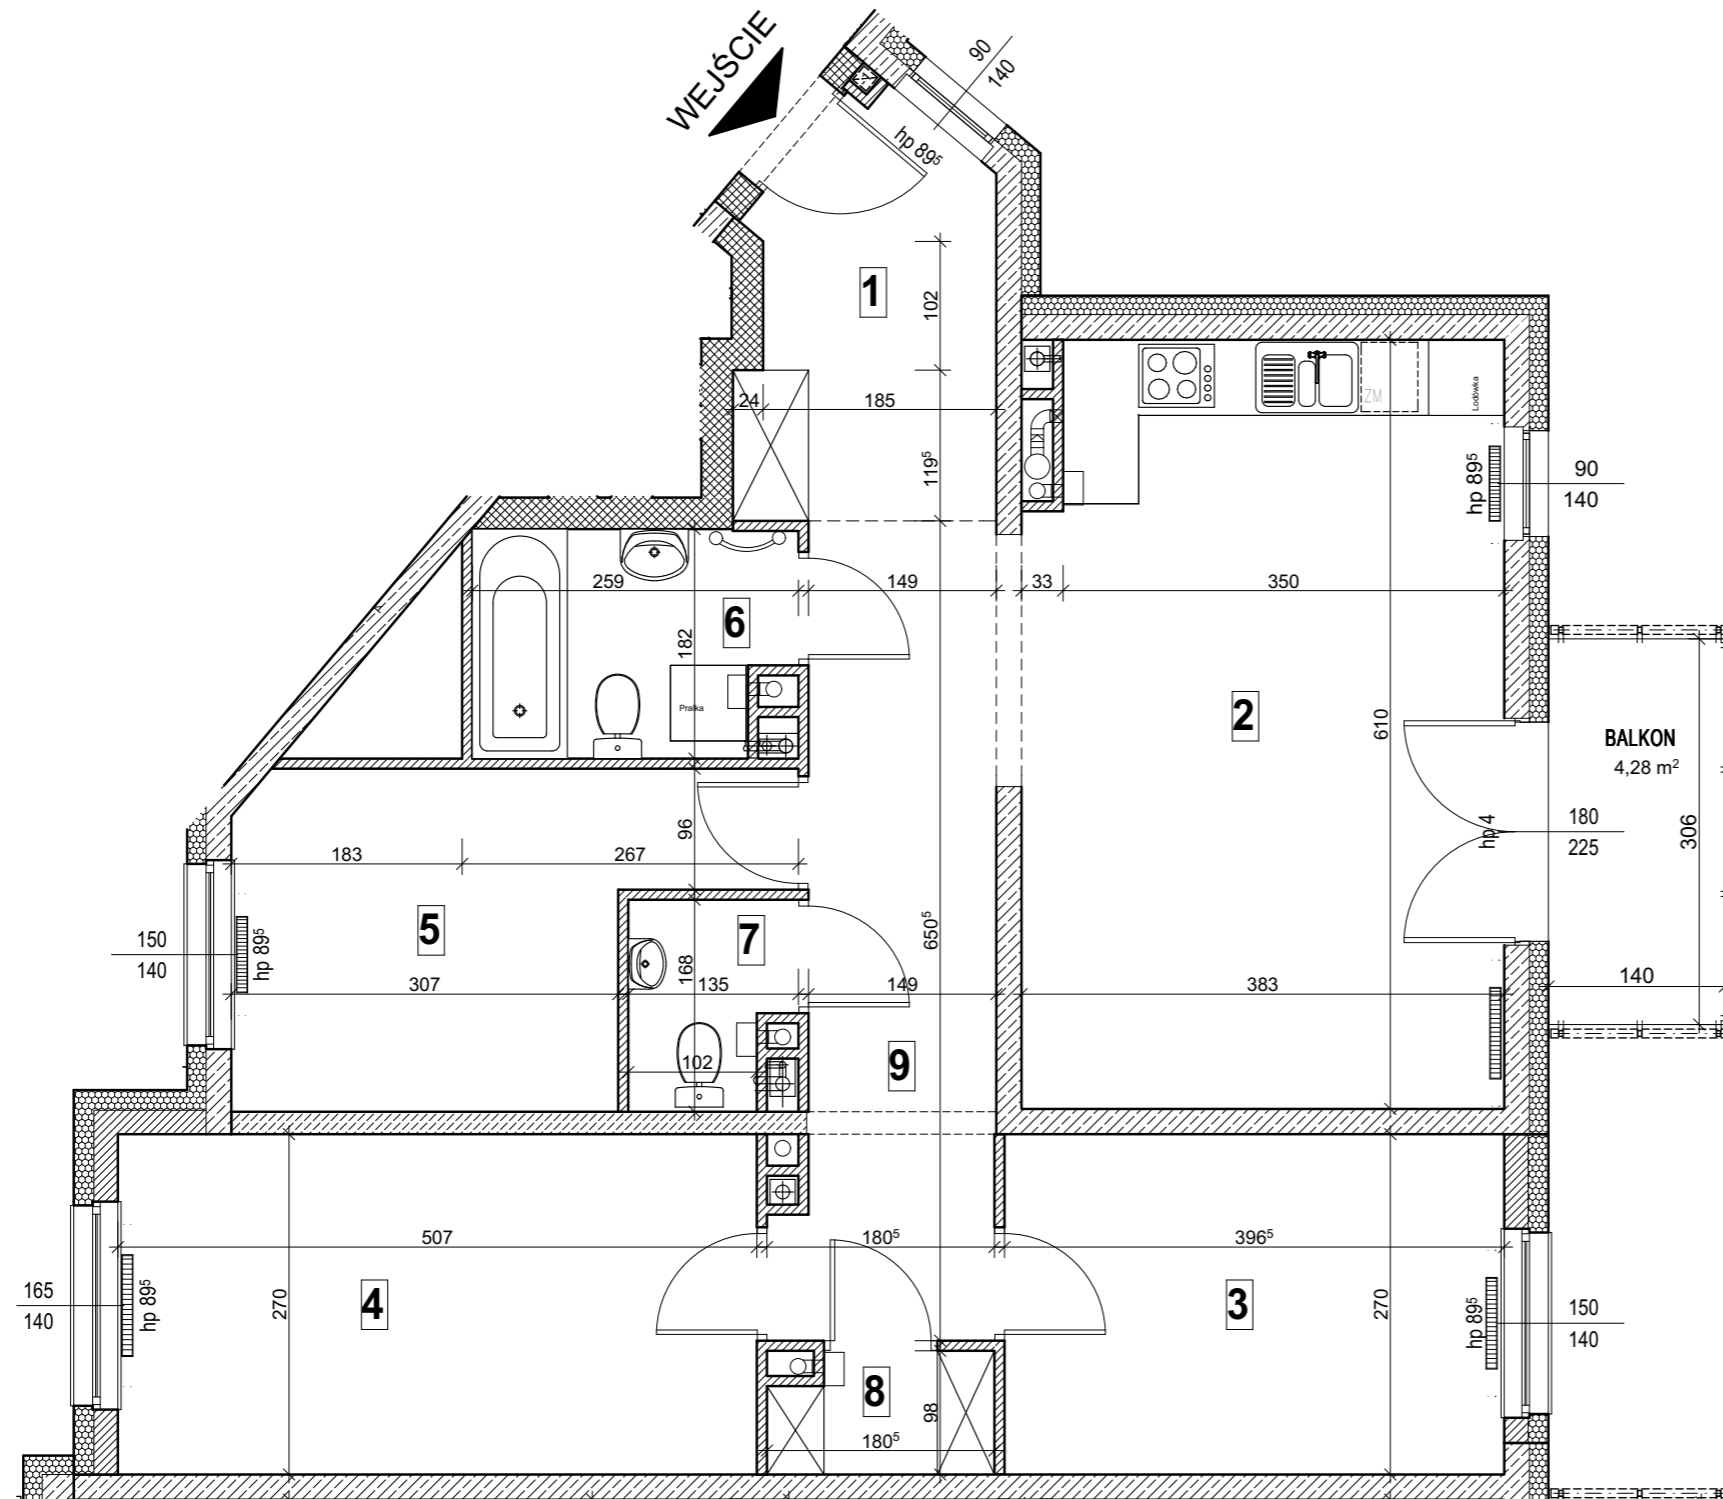







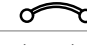
**HOME
INVEST**

2 HOME INVEST spółka z ograniczoną odpowiedzialnością sp.k.
Ul. Jana Kazimierza 64, 01-248 Warszawa

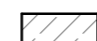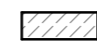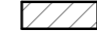

LEGENDA:

-  - ściany i stupy żalbetowe
-  - ściany murowane
-  - ściany zewnętrzne murowane
-  - ściany działowe

-  - pion wentylacji mechanicznej - pion do okapu kuchennego
-  - pion wentylacji mechanicznej
-  - pion kanalizacyjny
-  - grzejnik
-  - grzejnik łazienkowy

1. OBLICZENIA POWIERZCHNI UŻYTKOWYCH POSZCZEGÓLNYCH POMIESZCZEŃ I LOKALI MIESZKALNYCH WYKONANO ZGODNIE Z ROZPORZĄDZENIEM MINISTRA TRANSPORTU, BUDOWNICTWA I GOSPODARKI MORSKIEJ Z DN. 25.04.2012 W SPRAWIE SZCZEGÓŁOWEGO ZAKRESU I FORMY PROJEKTU BUDOWLANEGO DZ. U. Z DNIA 27 KWIEŃNIA 2012
2. KATALOG OPRACOWANO NA PODSTAWIE PROJEKTU BUDOWLANEGO. W TOKU DALSZYCH PRAC PROJEKTOWYCH I REALIZACJI BUDYNKU MOGĄ WYSTĄPIĆ NIEMIEŁKIE ZMIANY W STOSUNKU DO INFORMACJI ZAWARTYCH W KARCIE KATALOGOWEJ
3. NARUSZANIE ELEMENTÓW KONSTRUKCYJNYCH JEST ZABRONIONE
4. MIESZKANIA BĘDĄ ODDANE DO UŻYTKU ZGODNIE ZE STANDARDEM
5. WSZYSTKIE WYMIARY PODANE SĄ W ŚWIETLE SUROWYCH ŚCIAN

UWAGA:
URZĄDZENIA SANITARNE I KUCHENNE ORAZ MEBLE NIE STANOWIĄ WYPOSAŻENIA LOKALI MIESZKALNYCH. ROZMIESZCZENIE URZĄDZEŃ SANITARNYCH I KUCHENNYCH ORAZ MEBLI PRZEDSTAWIONE JEST JAKO PRZYKŁADOWE.

ES
PRO

ES-PRO mgr inż. arch. Mariusz Szpolowicz
PROJEKTOWANIE ARCHITEKTONICZNE
OBSŁUGA INWESTYCJI
ul. Sokratesa 13, 01-909 Warszawa

nr M29