



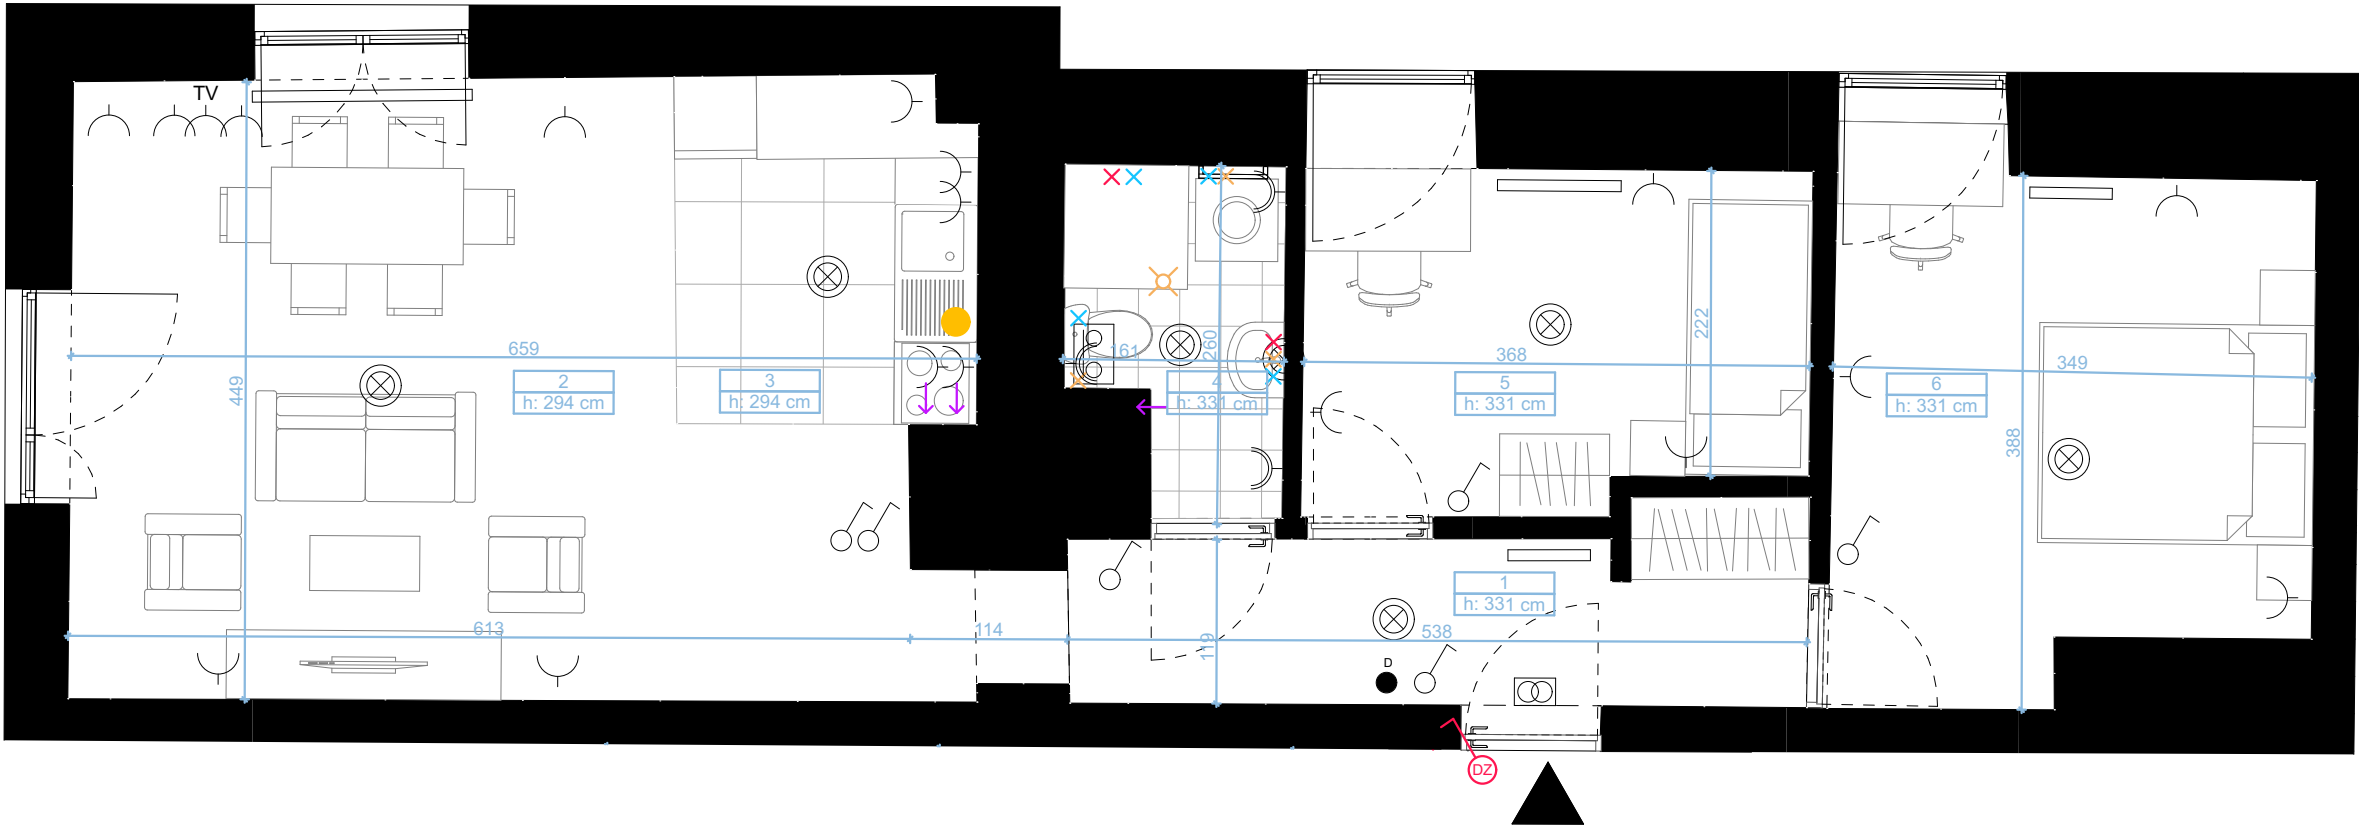

Kraków, ul. Bardosa 38

KARTA MIESZKANIOWA NR M24

Trzypokojowe z aneksem kuchennym, 2. piętro

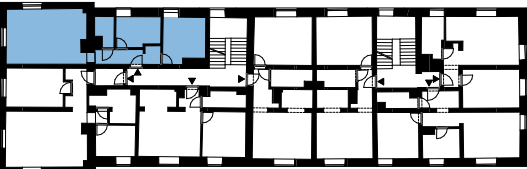

1 HOL	6,85
2 POKÓJ DZIENNY	24,32
3 ANEKS KUCHENNY	5,47
4 ŁAZIENKA	3,50
5 POKÓJ	8,90
6 POKÓJ	12,60
61,64 m²	

- Gniazdo 1-fazowe

Gniazdo 1-fazowe ze stykiem ochronnym

Gniazdo abonenskie telewizyjne

Skrzynka rozdzielcza

Kratka wentylacyjna

Podejście gazu (rura)

Kocioł c.o. i c.w.

Grzejnik ręcznikowy

Grzejnik
- Łącznik

Przycisk dzwonkowy

Wypust pod oprawę oświetleniową

Miejsce podłączenia aparatu domofonu

Odpływ w posadzce

Odpływ ścienny

Podejście wody ciepłej

Podejście wody zimnej

Wejście do mieszkania

1. Niniejsze dane są poglądowe i mogą odbiegać od ostatecznego projektu realizacyjnego.
2. Lokalizacja końcowych punktów instalacji (gniazda, punkty oświetleniowe, podejścia instalacyjne) zgodna ze stanem faktycznym.
3. Aranżacja wnętrza (płytki, meble, wyposażenie) jest przykładowa.
4. Powierzchnia użytkowa lokalu określona jest na podstawie rozporządzenia Ministra Transportu, Budownictwa i Gospodarki Morskiej z dnia 25.04.2012r w sprawie szczegółowego zakresu i formy projektu budowlanego oraz uwzględnieniu treści Polskiej Normy PN-ISO 9836:1997.