

## ZAŁĄCZNIK DO ZAŚWIADCZENIA O SAMODZIELNOŚCI LOKALU


Inwestor:  
MRK POLSKA SP Z O.O.  
SP. KOMANDYTOWA  
25-640 KIELCE,  
UL. JURAJSKA 1

**Mieszkanie nr 53**  
**V PIĘTRO**

**89,85 m<sup>2</sup>**  
**pow. wg PN-ISO 9836**


Jurajska Plaza  
Budynek mieszkalny wielorodzinny  
z usługami  
Kielce, ul. Jurajska 1b

### POMIAR POWIERZCHNI

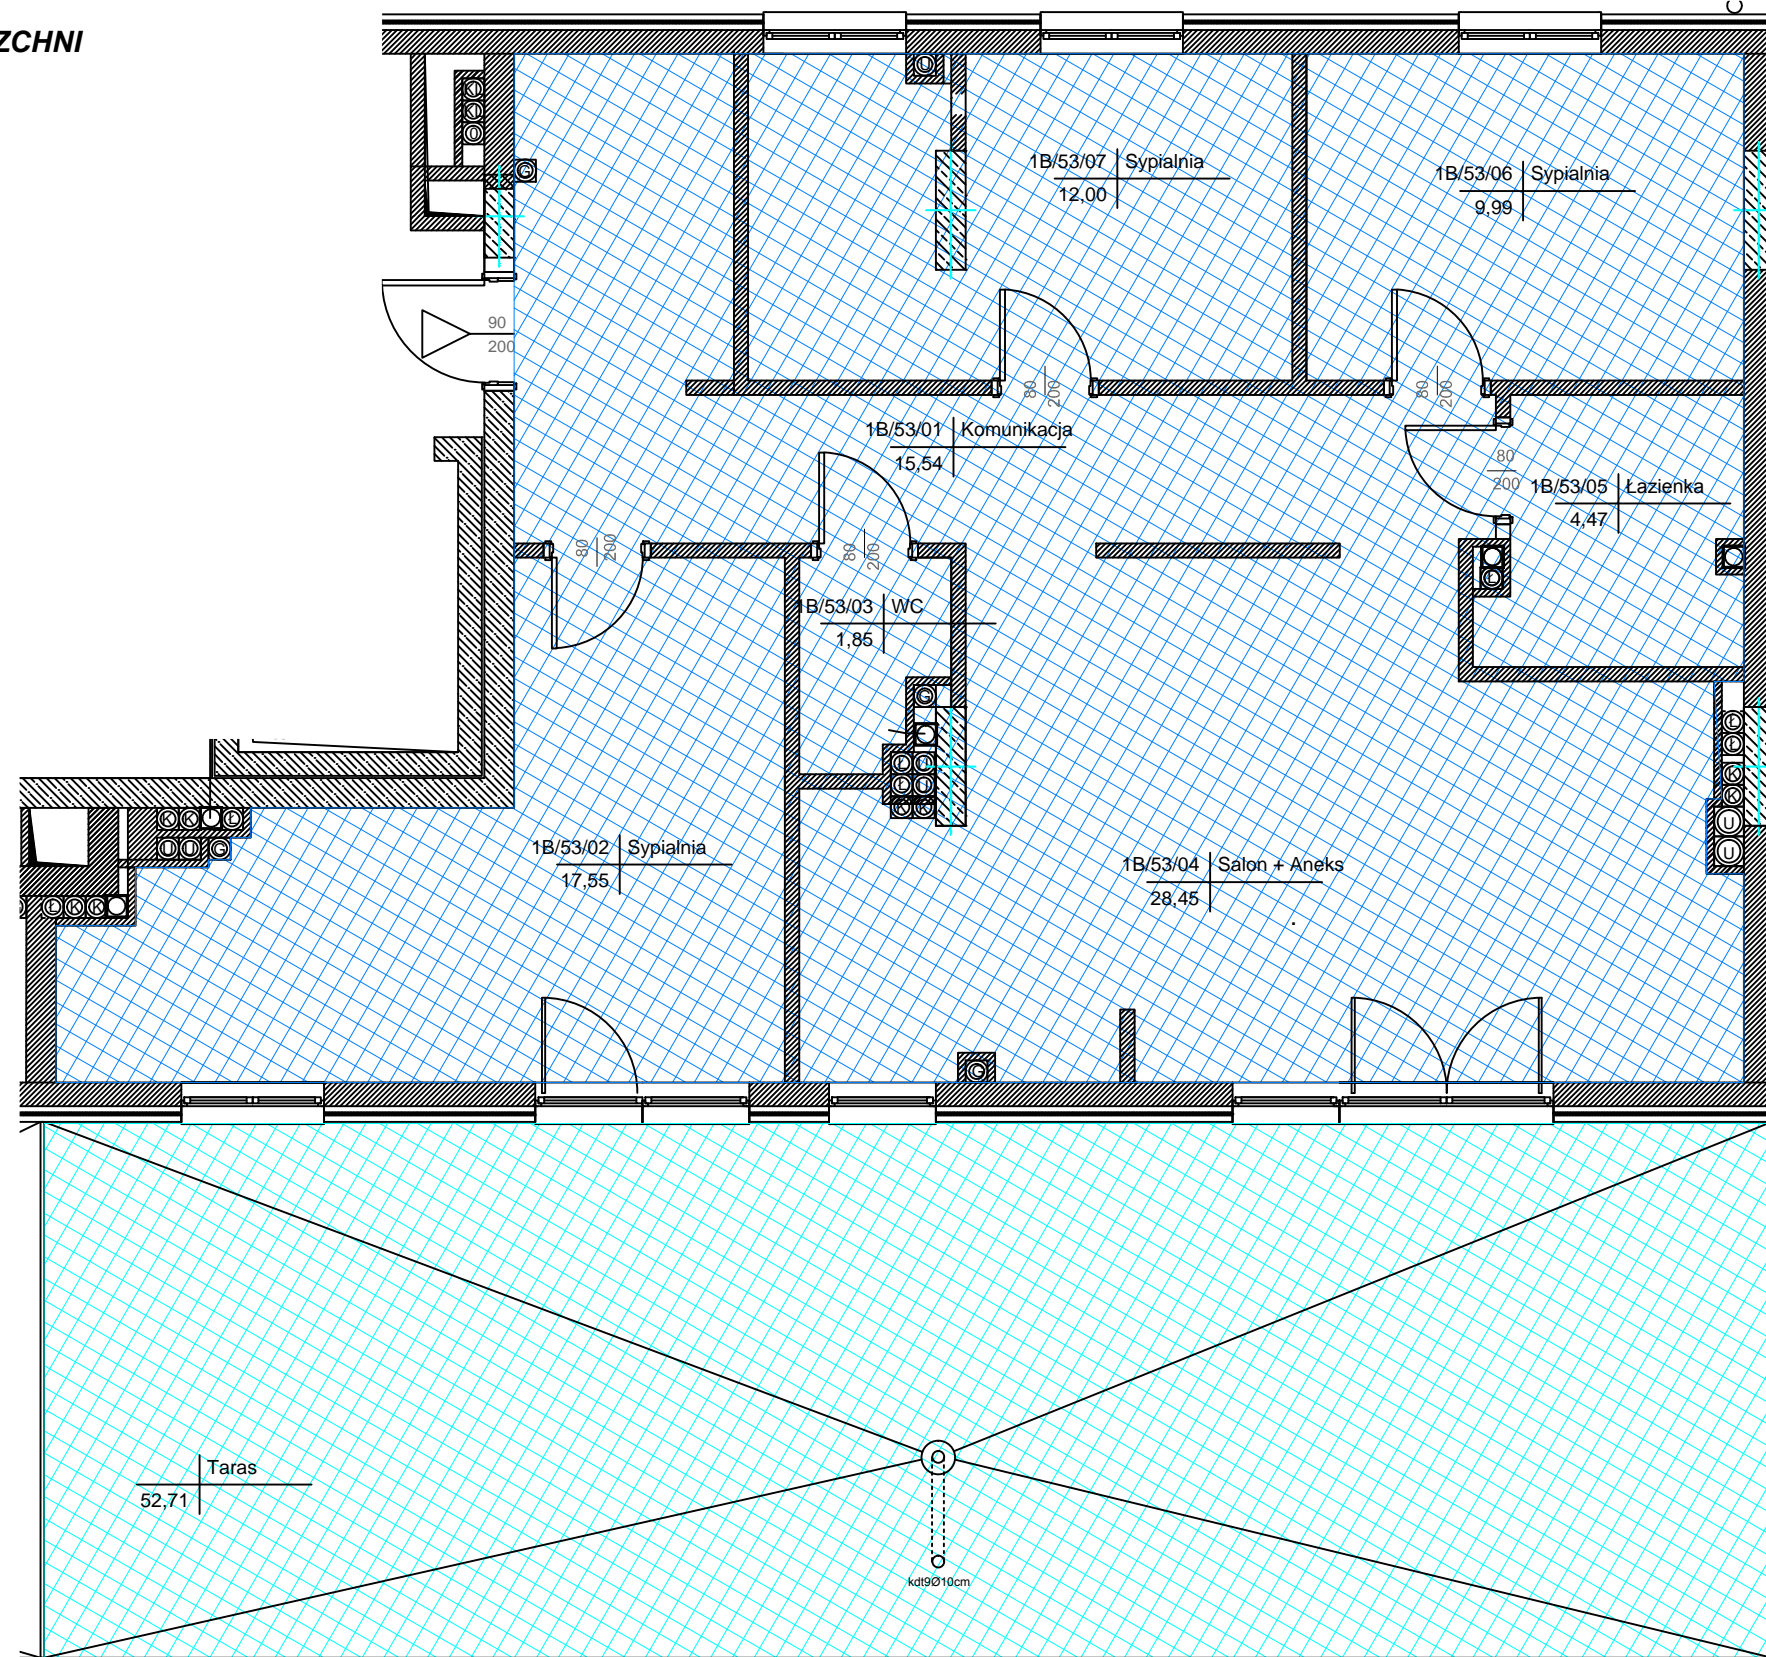

### LOKALIZACJA LOKALU:

RZUT V  
PIĘTRA

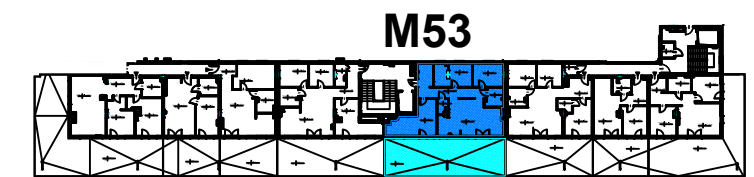

numer pom.	nazwa pomieszczenia	powierzchnia
1B/53/01	KOMUNIKACJA	15,54 m <sup>2</sup>
1B/53/02	SYPIALNIA	17,55 m <sup>2</sup>
1B/53/03	WC	1,85 m <sup>2</sup>
1B/53/04	SALON + ANEKS	28,45 m <sup>2</sup>
1B/53/05	ŁAZIENKA	4,47 m <sup>2</sup>
1B/53/06	SYPIALNIA	9,99 m <sup>2</sup>
1B/53/07	SYPIALNIA	12,00 m <sup>2</sup>
	<b>RAZEM:</b>	<b>89,85 m<sup>2</sup></b>
	TARAS	<b>52,71m<sup>2</sup></b>

Zgodnie z art. 2 ustawy z dnia 24 czerwca 1994 r. o własności lokali (t.j Dz. U. z 2015r, poz 1892, z późn. zmianami) lokal spełnia warunki samodzielnego lokalu