

miasto nowej generacji

PORT PRASKI

PORT PRASKI



Spółka z ograniczoną odpowiedzialnością S.K.A.

ul. Krowia 6, 03-711 Warszawa

T: +48 22 288 50 00 www.portpraski.pl

**BUDYNEK MIESZKALNY
WIELORODZINNY Z USŁUGAMI**

ul. Okrzei
Warszawa, Praga Północ

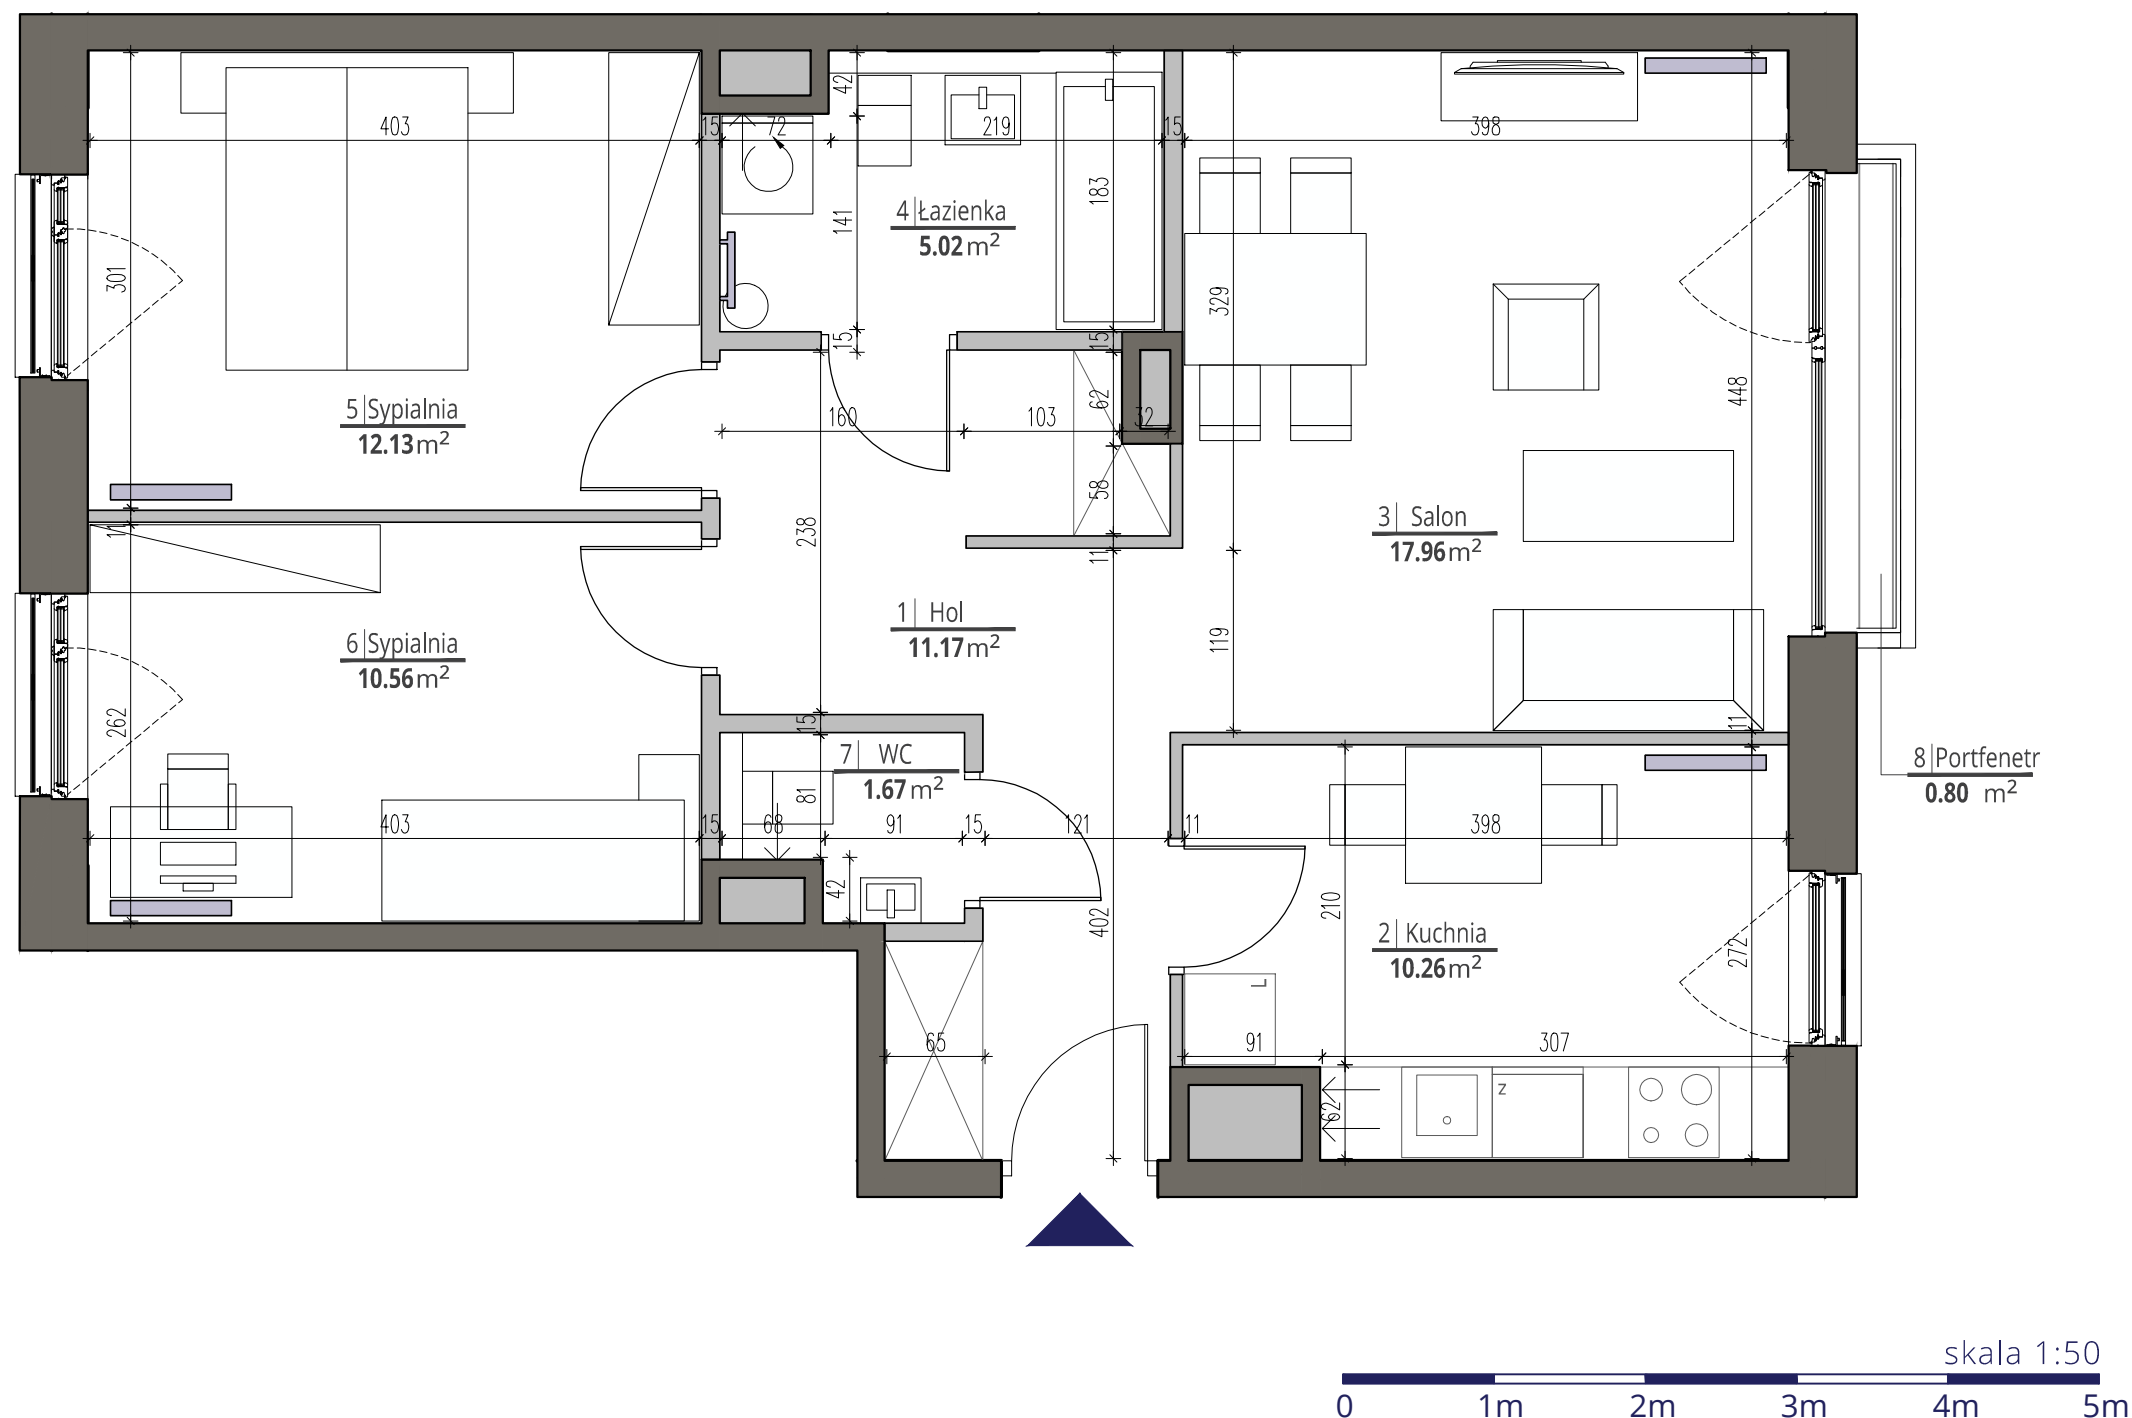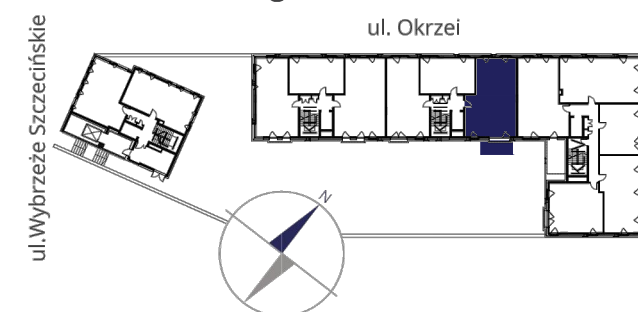

MIESZKANIE NR 42

KLATKA	III
PIĘTRO	1
LICZBA POKOI	3

1. HOL	11,17 m ²
2. KUCHNIA	10,26 m ²
3. SALON	17,96 m ²
4. ŁAZIENKA	5,02 m ²
5. SYPIALNIA	12,13 m ²
6. SYPIALNIA	10,56 m ²
7. WC	1,67 m ²

POWIERZCHNIA MIESZKANIA:	68,77 m²
8. PORTFENETR	0,80 m ²

ściany działowe
 ściany konstrukcyjne i kominy

UWAGI

Wszystkie powierzchnie podano na podstawie projektu wykonawczego w oparciu o par. 11 ust. 2 lit. b) Rozporządzenia Ministra Transportu Budownictwa i Gospodarki Morskiej z dnia 25 kwietnia 2012 r. w sprawie szczegółowego zakresu i formy projektu budowlanego. Rozmieszczenie wyposażenia nie stanowi zobowiązania umownego i służy do przykładowej prezentacji graficznej.

ul. Domeyki 5
04-146 Warszawa
www.apa.com.pl

APA WOJCIECHOWSKI
ARCHITEKCI