


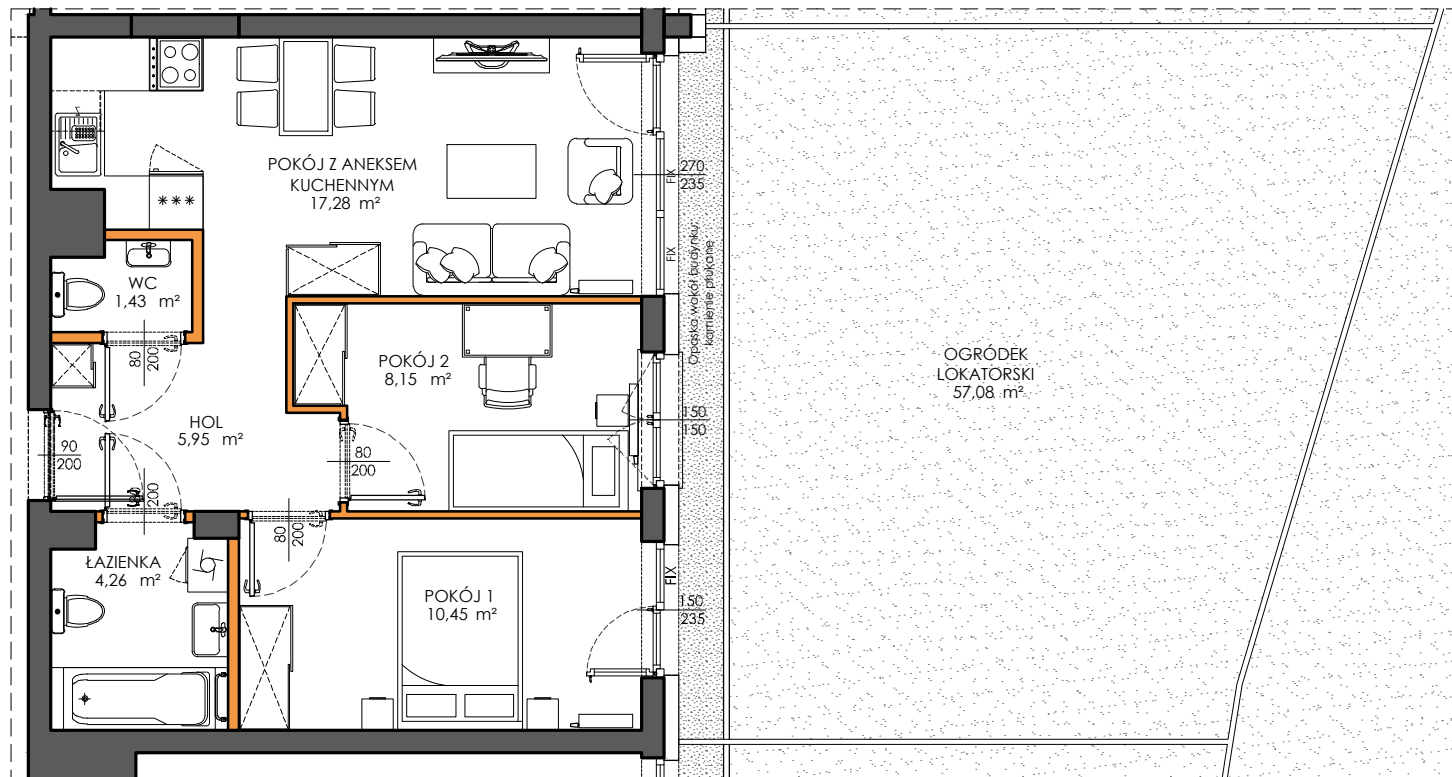

1m 2m 3m 4m 5m

**LEGENDA**


- ścianki działowe nadasające się do demontażu
- ściany i obudowy pionów instalacyjnych

LOKAL NR 106

PIĘTRO	P
POW. UŻYTKOWA	49.49
POKOJE	3

HOL	5,95	m ²
WC	1,43	m ²
ŁAZIENKA	4,26	m ²
POKÓJ 1	10,45	m ²
POKÓJ 2	8,15	m ²
POKÓJ Z ANEKSEM KUCHENNYM	17,28	m ²
ŚCIANKI DZIAŁOWE NADAJĄCE SIĘ DO DEMONTAŻU	1,97	m ²
OGRÓDEK LOKATORSKI	57,08	m ²

Położenie lokalu w budynku:

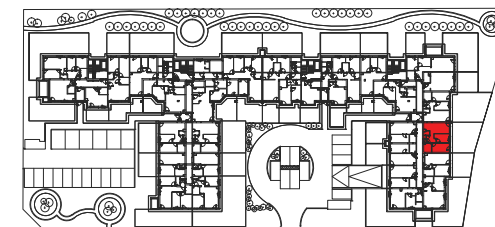

Mieszkania powtarzalne:

brak

BIURO SPRZEDAŻY

 **22 113 95 16**

OSIEDLE CLASSIC XII

Adres inwestycji | Warszawa | ul. Myśliborska | www.victoriadom.pl