




## LOKAL NR 108

PIĘTRO | 2  
 POW. UŻYTKOWA | 51.02  
 POKOJE | 3

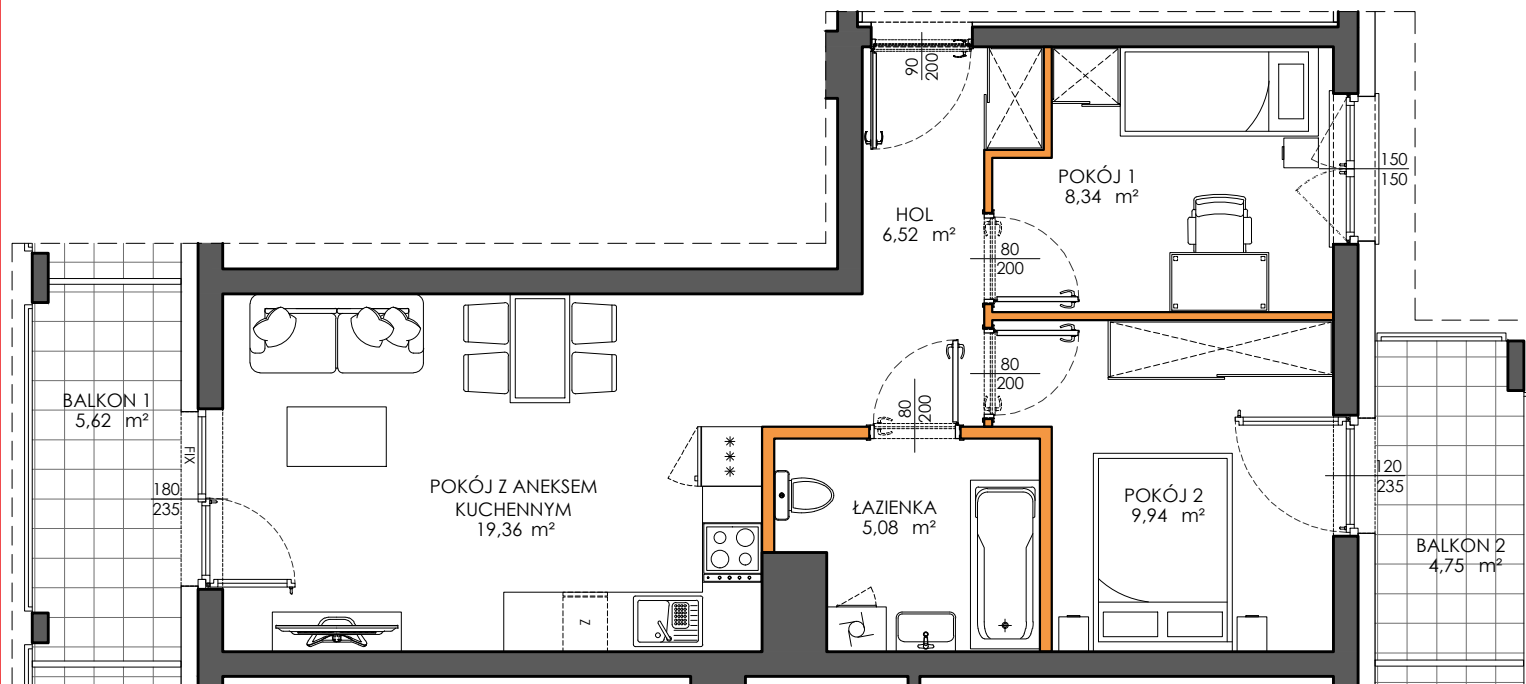


HOL	6.52	m <sup>2</sup>
ŁAZIENKA	5.08	m <sup>2</sup>
POKÓJ 1	8.34	m <sup>2</sup>
POKÓJ 2	9.94	m <sup>2</sup>
POKÓJ Z ANEKSEM KUCHENNYM	19.36	m <sup>2</sup>

ŚCIANKI DZIAŁOWE  
 NADAJĄCE SIĘ DO DEMONTAŻU | 1.78 m<sup>2</sup>

BALKON 1	5.62	m <sup>2</sup>
BALKON 2	4.75	m <sup>2</sup>

Położenie lokalu w budynku:

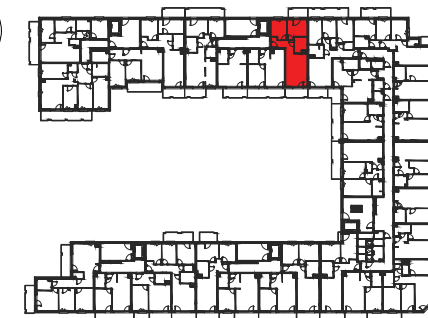


Mieszkania powtarzalne: 104, 112, 116

### LEGENDA

- ścianki działowe nadające się do demontażu
- ściany i obudowy pionów instalacyjnych

Adres inwestycji | Warszawa | ul. Myśluborska 70A | [www.victoriadom.pl](http://www.victoriadom.pl)

BIURO SPRZEDAŻY

 22 113 95 16

OSIEDLE  
**CLASSIC**  
 XI