


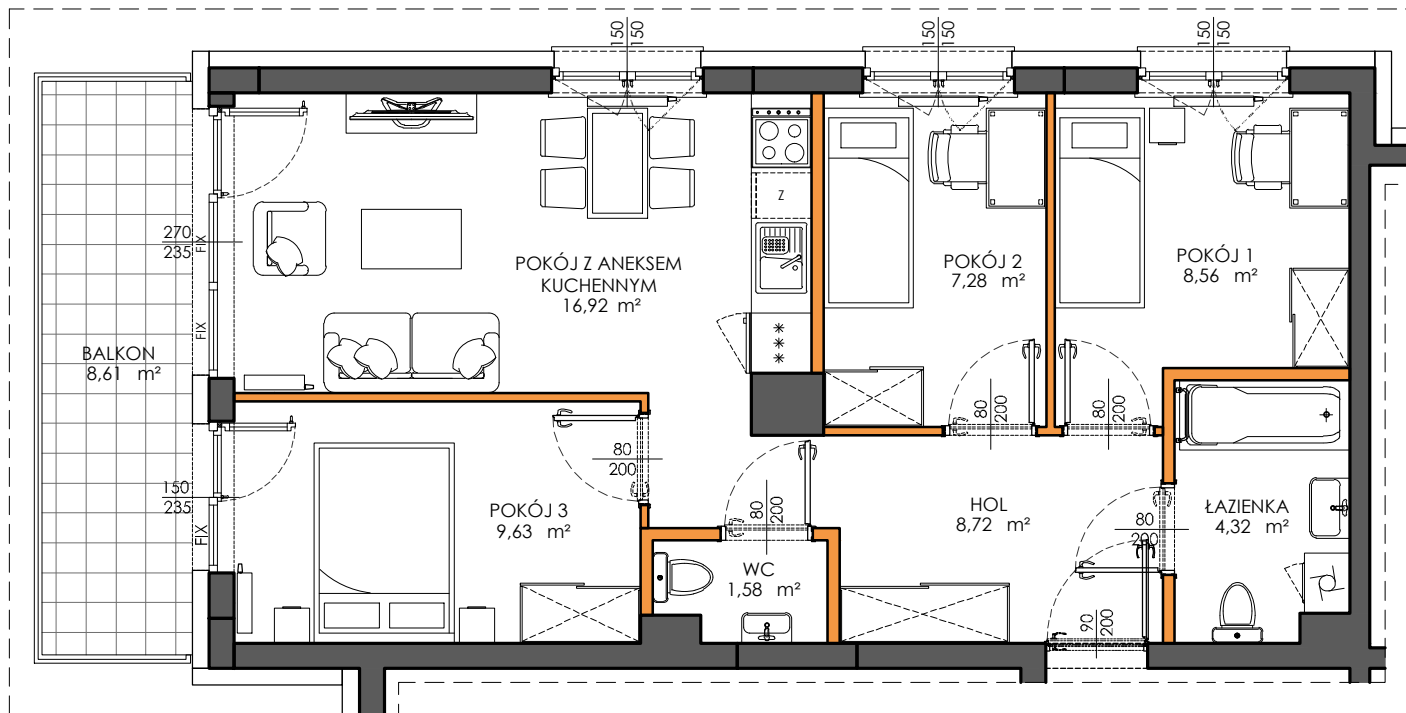

1m 2m 3m 4m 5m



LEGENDA

- ścianki działowe nadające się do demontażu
- ściany i obudowy pionów instalacyjnych

LOKAL NR 20


PIĘTRO 4
 POW. UŻYTKOWA 59,98
 POKOJE 4

HOL	8,72	m ²
WC	1,58	m ²
ŁAZIENKA	4,32	m ²
POKÓJ 1	8,56	m ²
POKÓJ 2	7,28	m ²
POKÓJ 3	9,63	m ²
POKÓJ Z ANEKSEM KUCHENNYM	16,92	m ²

ŚCIANKI DZIAŁOWE
 NADAJĄCE SIĘ DO DEMONTAŻU 2,97 m²

BALKON 8,61 m²

Położenie lokalu w budynku:

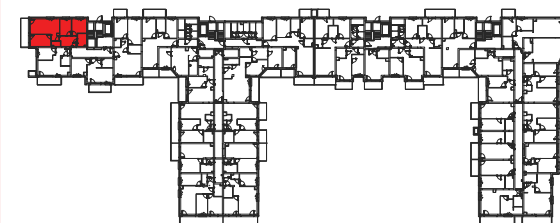

Mieszkania powtarzalne: 8, 12, 16

BIURO SPRZEDAŻY

☎ 22 113 95 16

OSIEDLE
CLASSIC
 XII

Adres inwestycji | Warszawa | ul. Myśliborska | www.victoriadom.pl