




1m 2m 3m 4m 5m

Victoria Dom

LOKAL NR 65

PIĘTRO | 2
POW. UŻYTKOWA | 62.18
POKOJE | 4

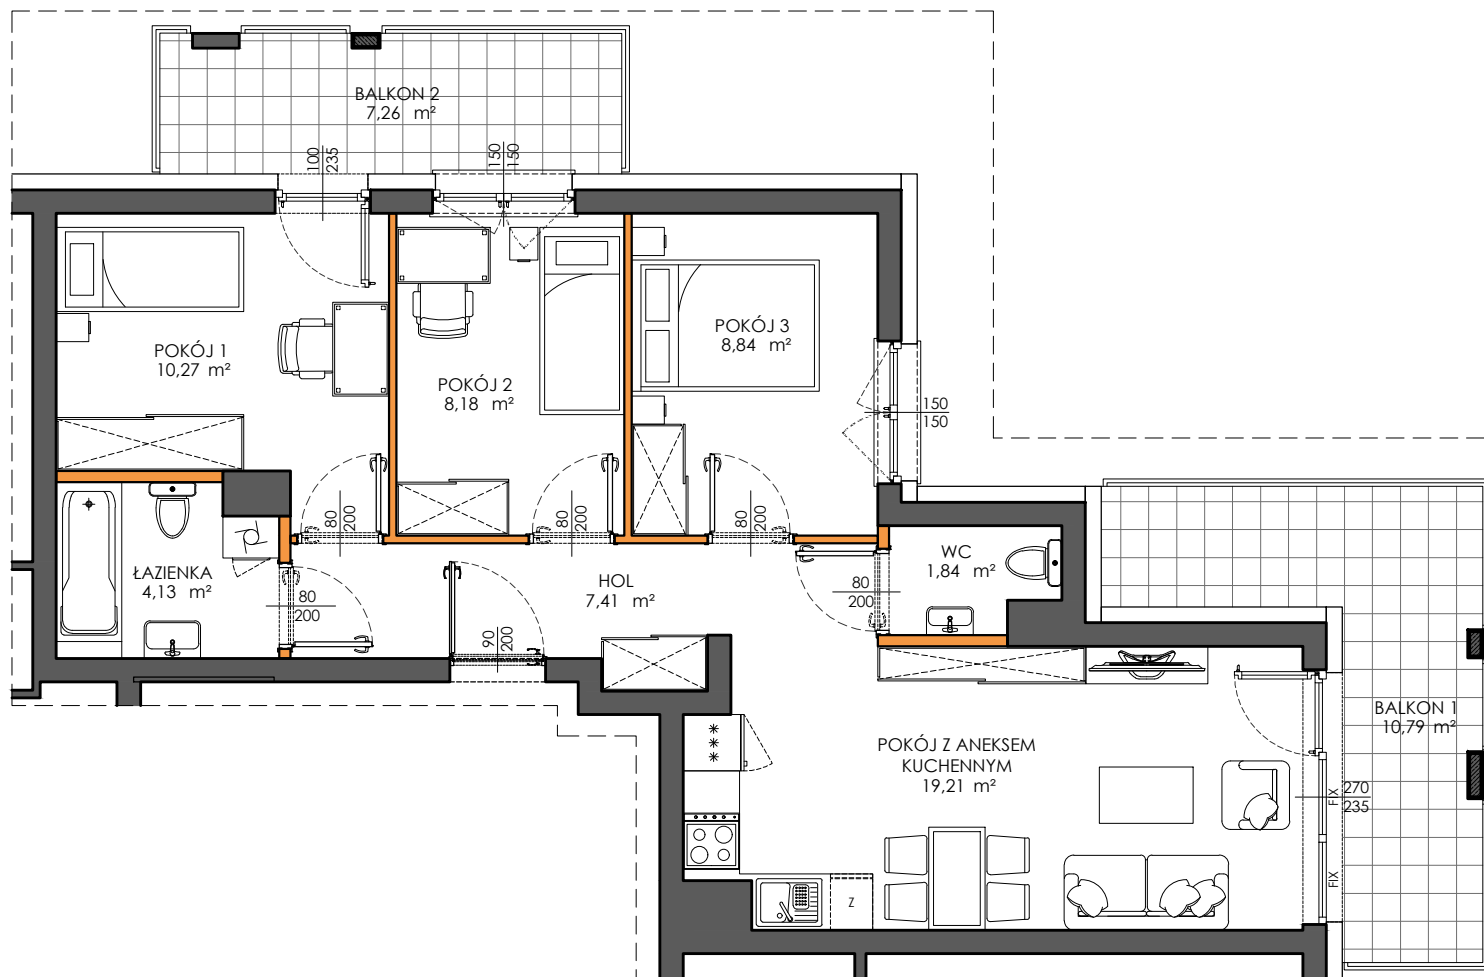

LEGENDA

- ścianki działowe nadające się do demontażu
- ściany i obudowy pionów instalacyjnych


HOL	7,41	m ²
WC	1,84	m ²
ŁAZIENKA	4,13	m ²
POKÓJ 1	10,27	m ²
POKÓJ 2	8,18	m ²
POKÓJ 3	8,84	m ²
POKÓJ Z ANEKSEM KUCHENNYM	19,21	m ²

ŚCIANKI DZIAŁOWE
NADAJĄCE SIĘ DO DEMONTAŻU

2,30 m²

BALKON 1 10,79 m²
BALKON 2 7,26 m²

Położenie lokalu w budynku:

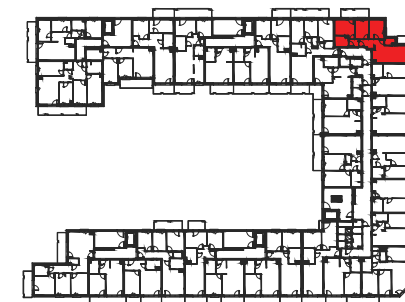

Mieszkania powtarzalne:

52, 78, 91

BIURO SPRZEDAŻY

☎ 22 113 95 16

OSIEDLE
CLASSIC
— XI —

Adres inwestycji | Warszawa | ul. Myśluborska 70A | www.victoriadom.pl