

INTERBUD


APARTMENTS Sp. z o.o.

Mieszkanie nr 47




Osiedle Brzozy III

Budynek:	C
Piętro:	piętro 2
Powierzchnia:	63,94 m²
Ilość pokoi:	3P + K (A)

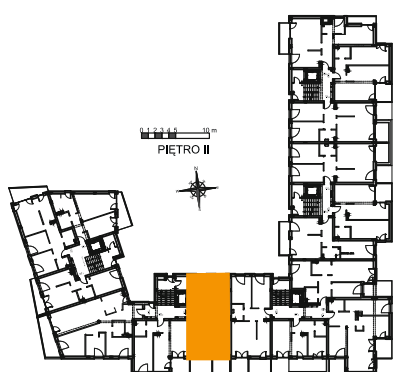

Nazwa	Pow. [m ²]
Przedpokój	6,49
Łazienka + WC	3,84
Sypialnia	12,38
Sypialnia	12,38
Pokój dzienny z kuchnią	28,85
Balkon	5,80

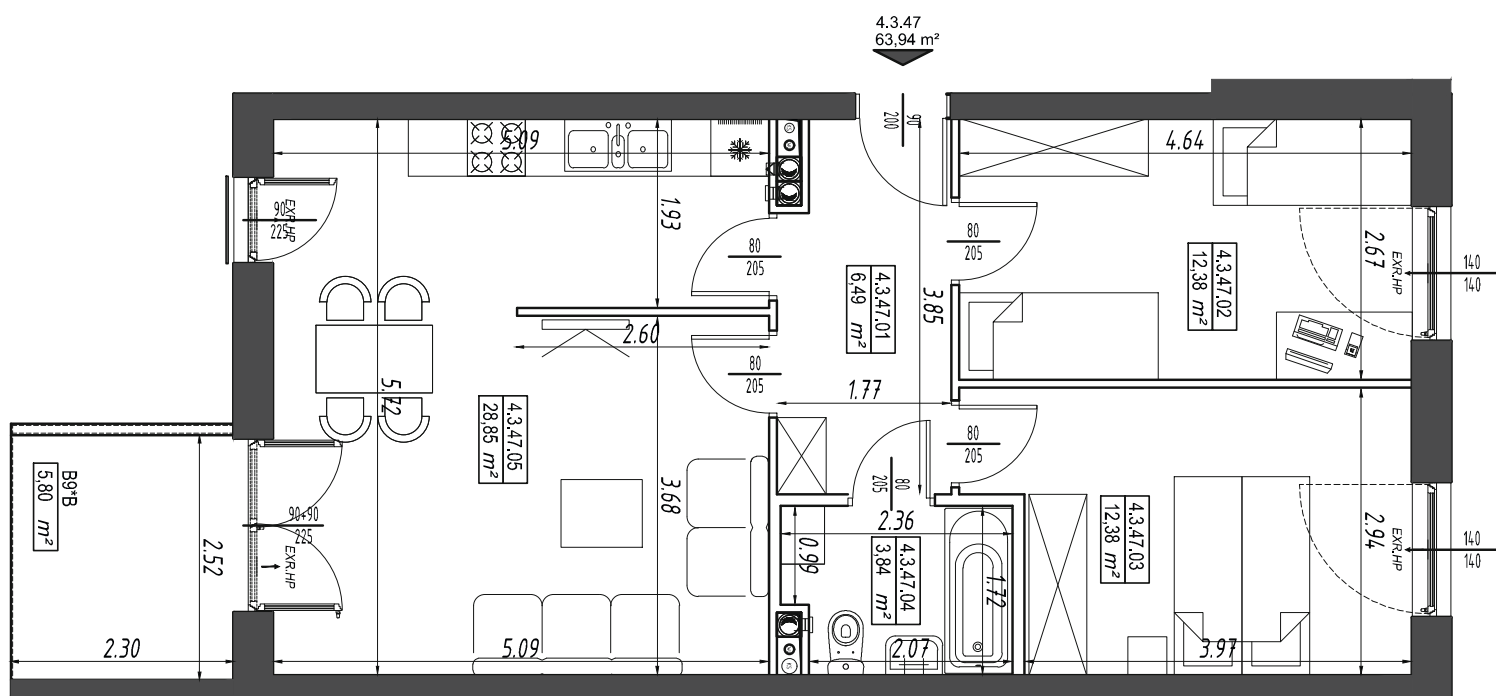

Biuro sprzedaży:

ul. Turystyczna 36, 20-207 Lublin tel. 81 745 07 97, 691 735 100, mieszkania@interbud.com.pl