

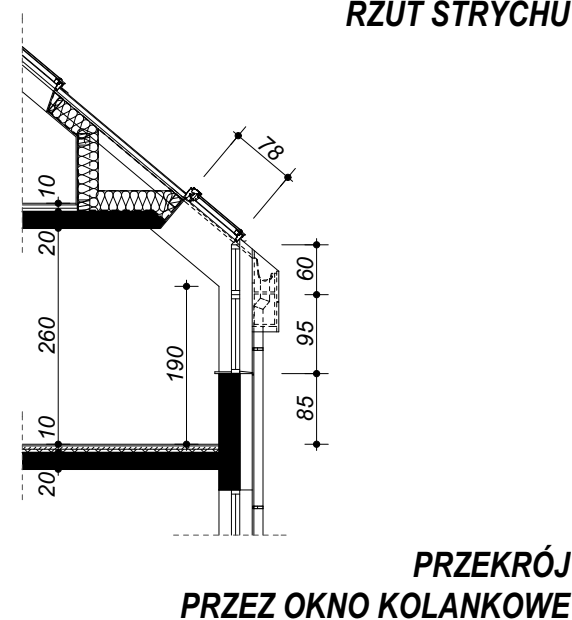
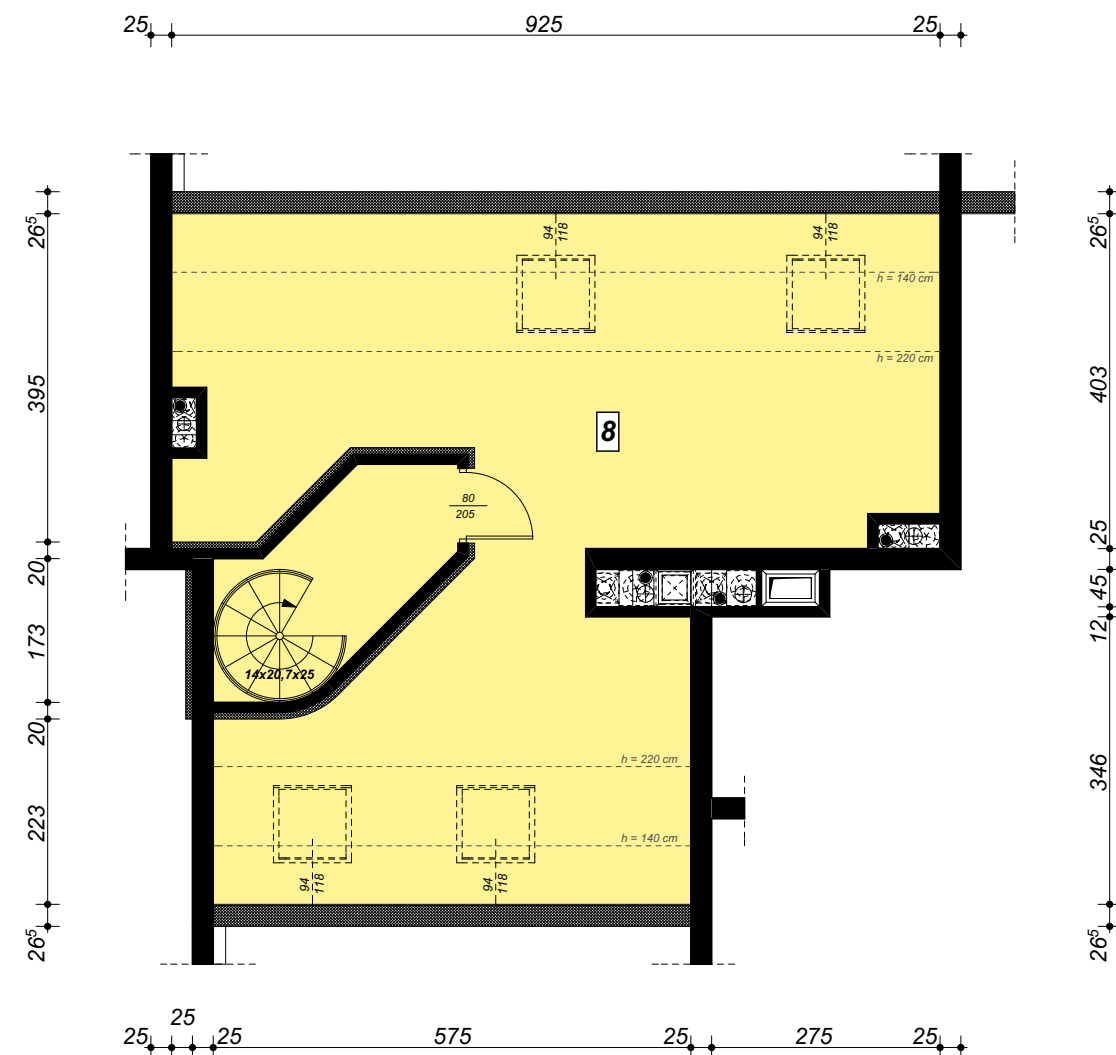
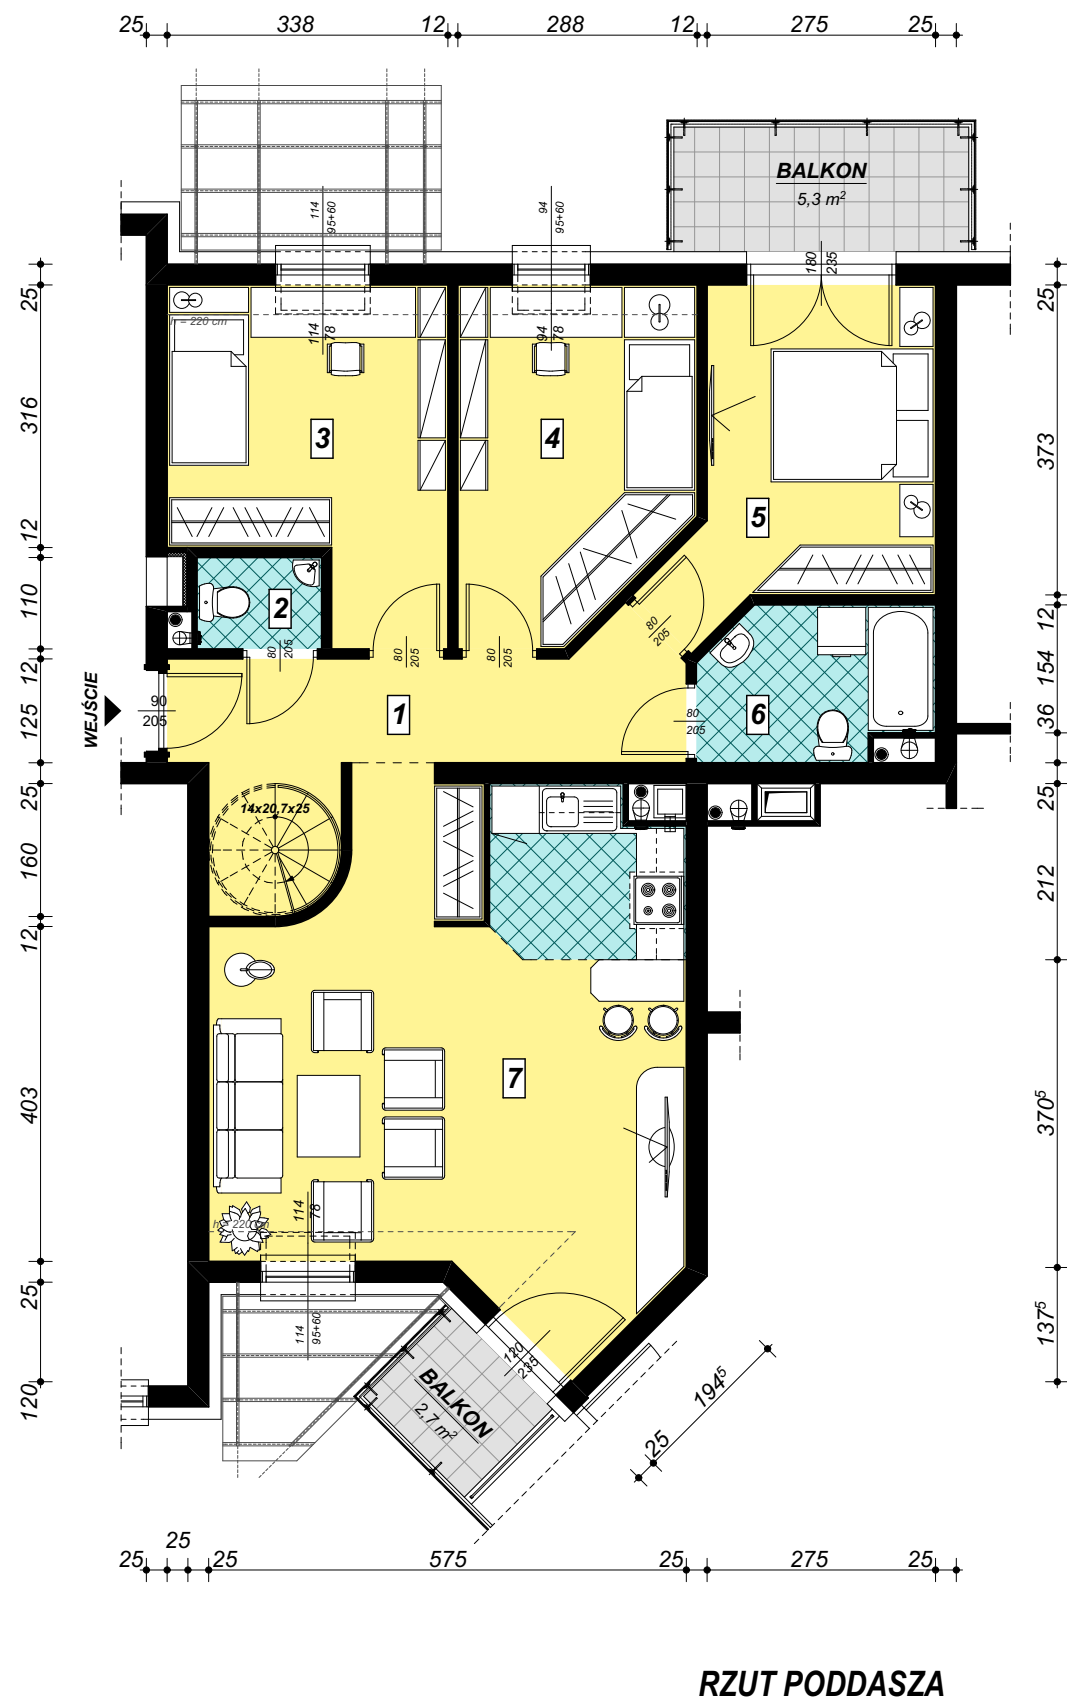


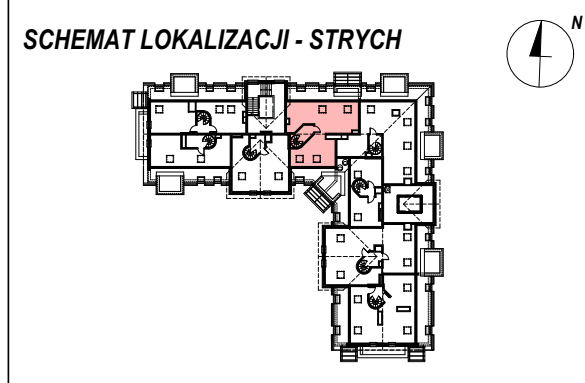

BUDYNEK "B"	MIESZKANIE NR 41	PODDASZE STRYCH
1. HALL 2. WC 3. POKÓJ 4. POKÓJ 5. POKÓJ 6. ŁAZIENKA 7. POKÓJ DZIENNY Z ANEKSEM KUCHENNYM		10,83 m² 1,57 m² 11,59 m² 10,65 m² 10,94 m² 4,80 m² 30,80 m²
Pow. użytkowa		81,18 m ²
Balkon		5,3 m ² + 2,7 m ²
8. STRYCH		40,14 m ²
Pow. użytkowa łącznie		121,32 m ²

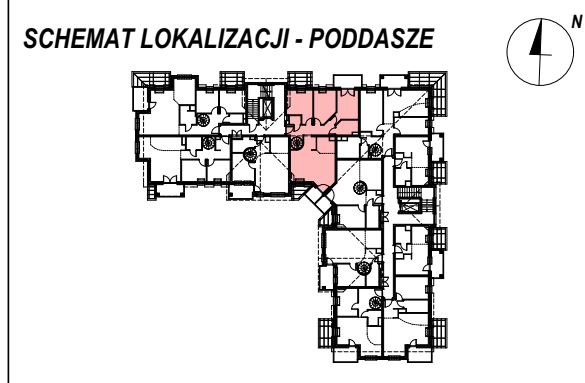

Powierzchnię poszczególnych pomieszczeń podano według Polskiej Normy (PN-ISO 9836:1997) jako powierzchnię obliczoną w świetle ścian wykończonych (tyłki) z uwzględnieniem zasady, iż powierzchnię pomieszczeń lub ich części o wysokości w świetle równej lub większej od 2,20 m zaliczono do obliczeń w 100%, o wysokości równej lub większej od 1,40 m, lecz mniejszej od 2,20 m – w 50%, oraz całkowitym pominięciu wysokości mniejszej od 1,40 m.