


NR LOKALU:

**32E**


**BUDYNEK 14**

POWIERZCHNIA:  
KONDYGNACJA:  
NR KLATKI:

**77,94 m<sup>2</sup>**  
**PIĘTRO 4**  
**E**

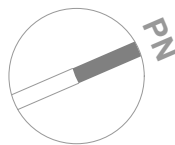

SKALA: 1 : 100

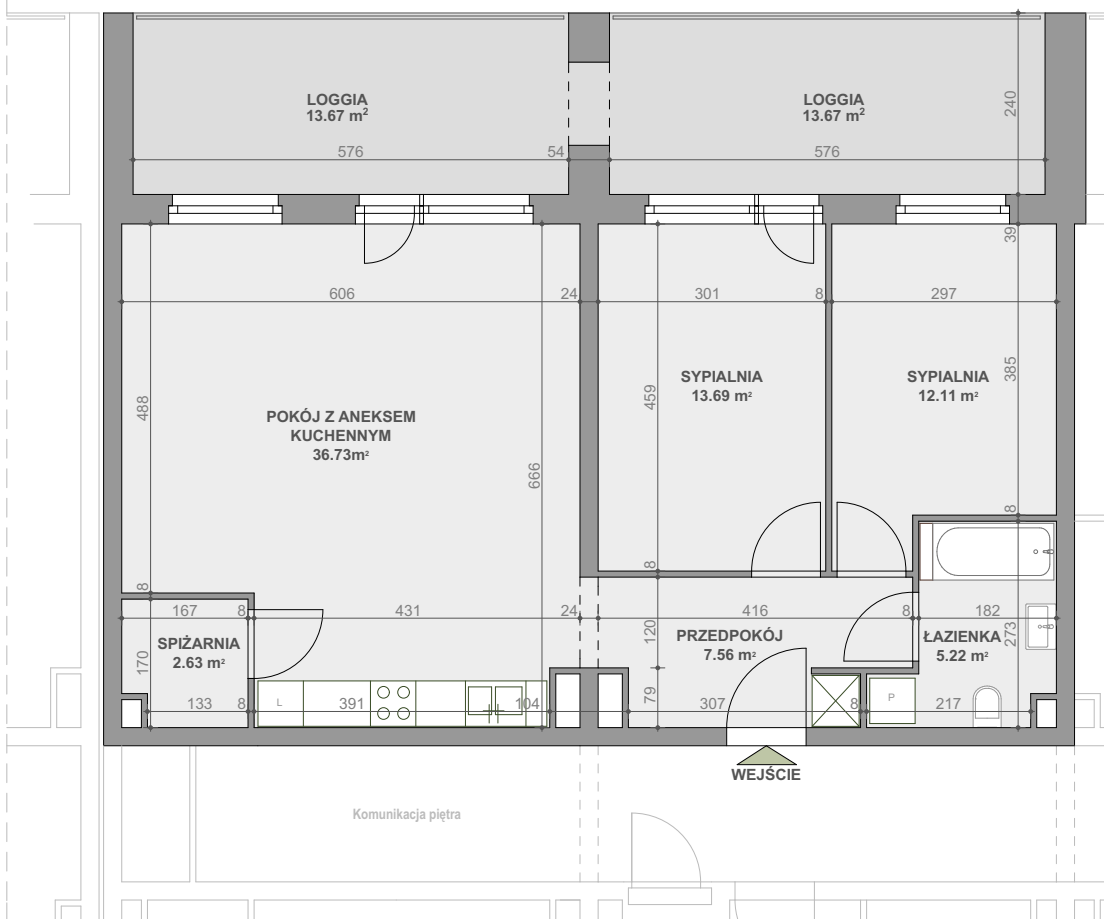

Powierzchnia zgodna z PN ISO 9836:1997 oraz z Rozporządzeniem Ministra Transp. Budownictwa i Gos. Morskiej z dnia 25.04.2012r.  
WYMIARY PODANO W ŚWIETLE ŚCIAN SUROWYCH.  
NINIEJSZE DANE SĄ POGŁĄDOWE I MOGĄ ODBIEGAĆ OD OSTATECZNEGO PROJEKTU REALIZACYJNEGO.

**BUDYNEK NR 14**

BUDYNEK NR 14

LOKALIZACJA MIESZKANIA W BUDYNKU

PN

Plac Unii Europejskiej

PLAN OSIEDLA

