

**BUDYNEK 12**

**21**


PLAN OSIEDLA

POWIERZCHNIA:  
KONDYGNACJA:  
NR KLATKI:


**69,50 m<sup>2</sup>**  
**PIĘTRO 4**  
**4**

PN

LOKALIZACJA  
MIESZKANIA

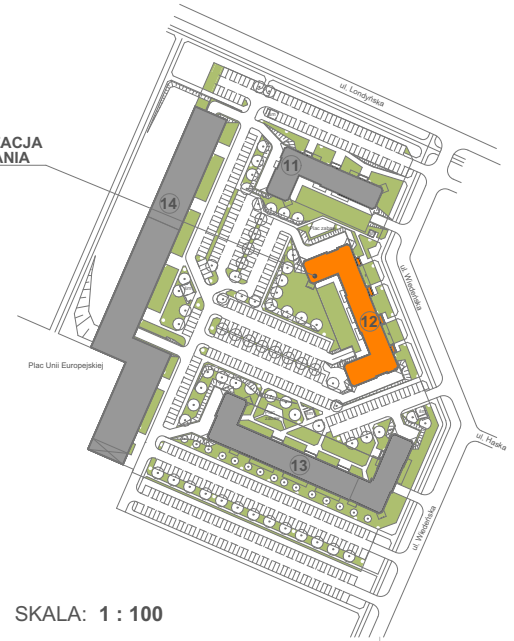

SKALA: 1 : 100

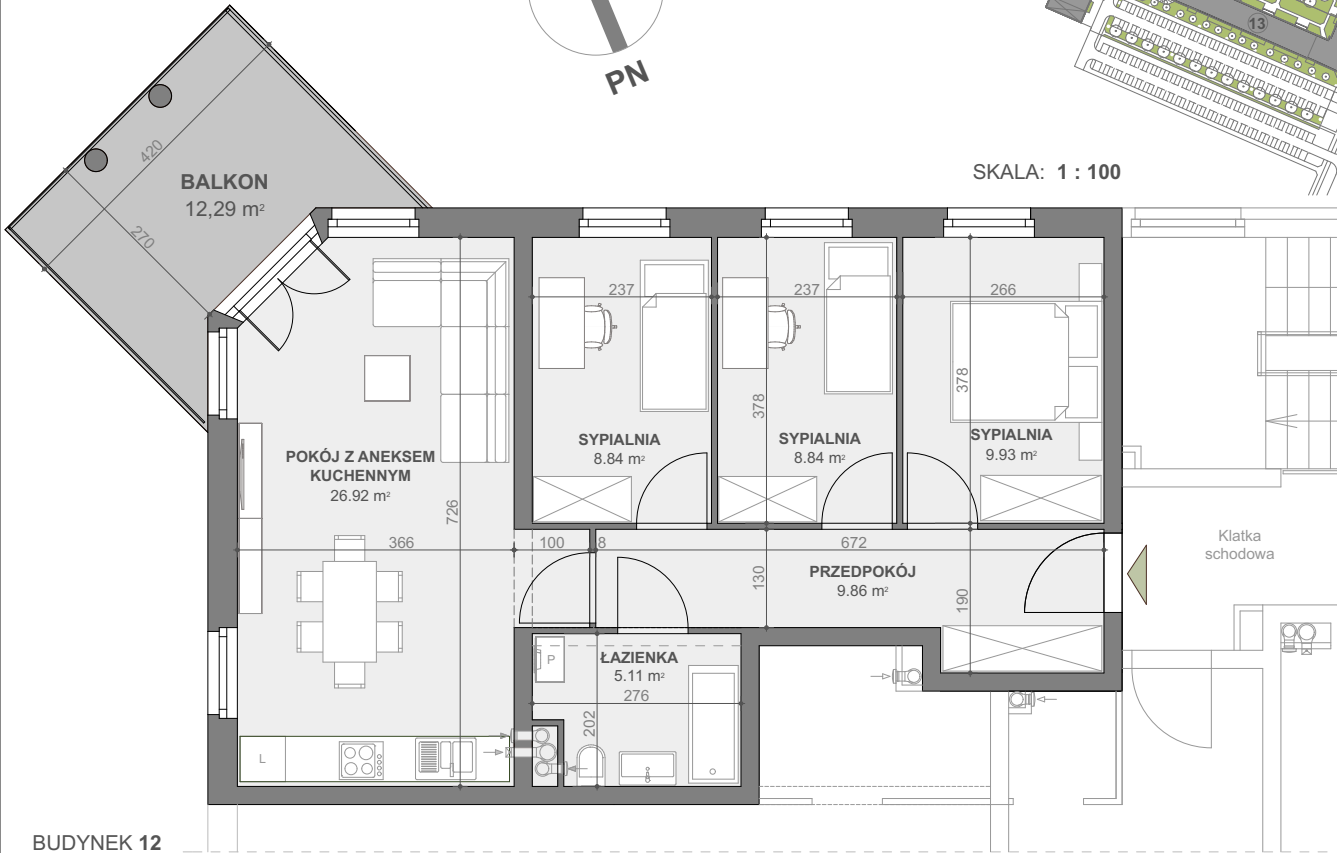

Powierzchnia zgodna z PN ISO 9836:1997 oraz z Rozporządzeniem  
Ministra Transp. Budownictwa i Gos. Morskiej z dnia 25.04.2012r.

WYMIARY PODANO W ŚWIETLE ŚCIAN SUROWYCH.  
NINIEJSZE DANE SĄ POGŁĄDOWE I MOGĄ ODBIEGAĆ OD OSTATECZNEGO  
PROJEKTU REALIZACYJNEGO.

BUDYNEK 12

