

NR LOKALU:

3D

BUDYNEK 14

POWIERZCHNIA:
KONDYGNACJA:
NR KLATKI:

**39,93 m²
PARTER
D**



PN

PLAN OSIEDLA

BUDYNEK
NR 14

Plac
Unii Europejskiej

LOKALIZACJA
MIESZKANIA
W BUDYNKU

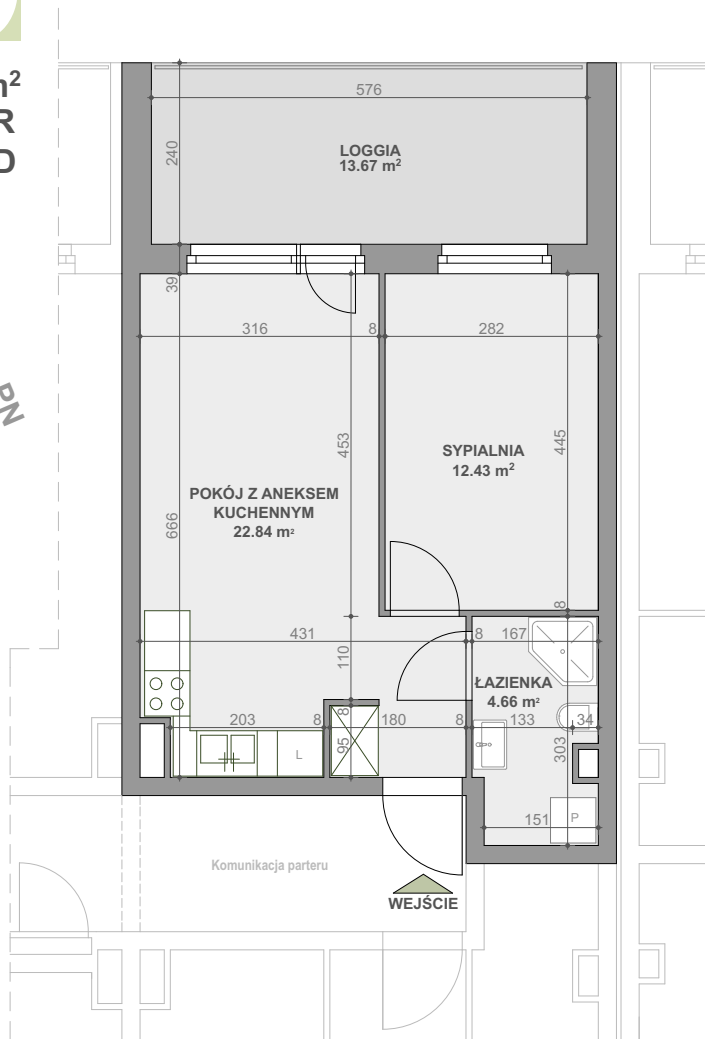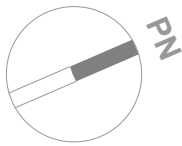

SKALA: 1 : 100

BUDYNEK NR 14

Powierzchnia zgodna z PN ISO 9836:1997 oraz z Rozporządzeniem
Ministra Transp. Budownictwa i Gos. Morskiej z dnia 25.04.2012r.

WYMIARY PODANO W ŚWIETLE ŚCIAN SUROWYCH.
NINIEJSZE DANE SĄ POGŁADOWE I MOGĄ ODBIEGAĆ OD OSTATECZNEGO PROJEKTU REALIZACYJNEGO.

