

NR LOKALU:

16

BUDYNEK 12


POWIERZCHNIA:
KONDYGNACJA:
NR KLATKI:

60,66 m²
PIĘTRO 3
1



PLAN OSIEDLA

PN

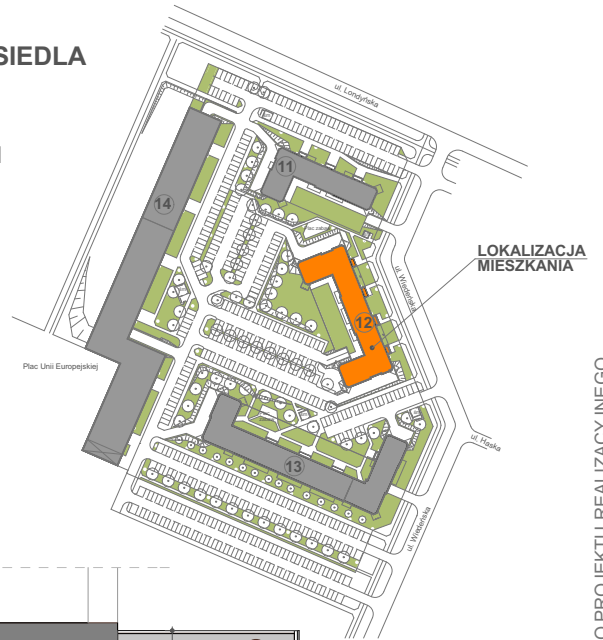

LOKALIZACJA
MIESZKANIA

SKALA: 1 : 100



BUDYNEK 12

Powierzchnia zgodna z PN ISO 9836:1997 oraz z Rozporządzeniem Ministra Transp. Budownictwa i Gos. Morskiej z dnia 25.04.2012r.

WYMIARY PODANO W ŚWIETLE ŚCIAN SUROWYCH.
NINIEJSZE DANE SĄ POGŁĄDOWE I MOGĄ ODBIEGAĆ OD OSTATECZNEGO PROJEKTU REALIZACYJNEGO.

