

NR LOKALU:


**24A**

**BUDYNEK 14**

POWIERZCHNIA:  
KONDYGNACJA:  
NR KLATKI:

**37,14m<sup>2</sup>  
PIĘTRO 2  
A**

SKALA: 1 : 100

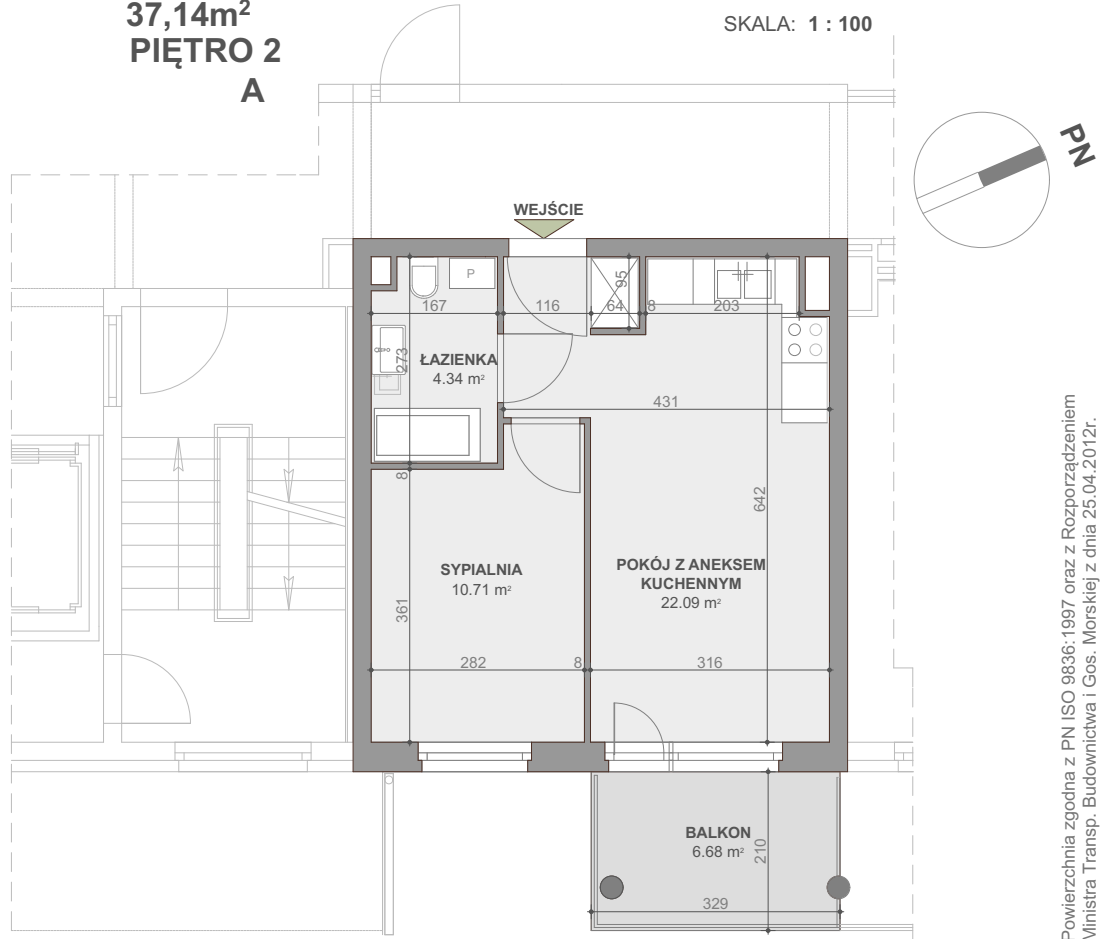

Powierzchnia zgodna z PN ISO 9836:1997 oraz z Rozporządzeniem Ministra Transp. Budownictwa i Gos. Morskiej z dnia 25.04.2012r.  
WYMIARY PODANO W ŚWIETLE ŚCIAN SUROWYCH.  
NINIEJSZE DANE SĄ POGŁĄDOWE I MOGĄ ODBIEGAĆ OD OSTATECZNEGO PROJEKTU REALIZACYJNEGO.

