


**BUDYNEK 12**

POWIERZCHNIA:  
KONDYGNACJA:  
NR KLATKI:


**75,00 m<sup>2</sup>**  
**PIĘTRO 1**  
**1**

SKALA: 1 : 100

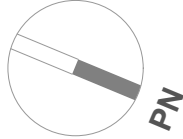


PLAN OSIEDLA

PN

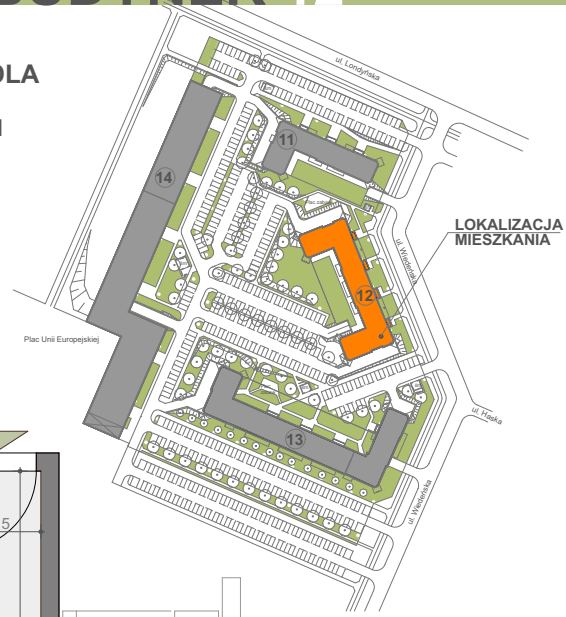

LOKALIZACJA  
MIESZKANIA

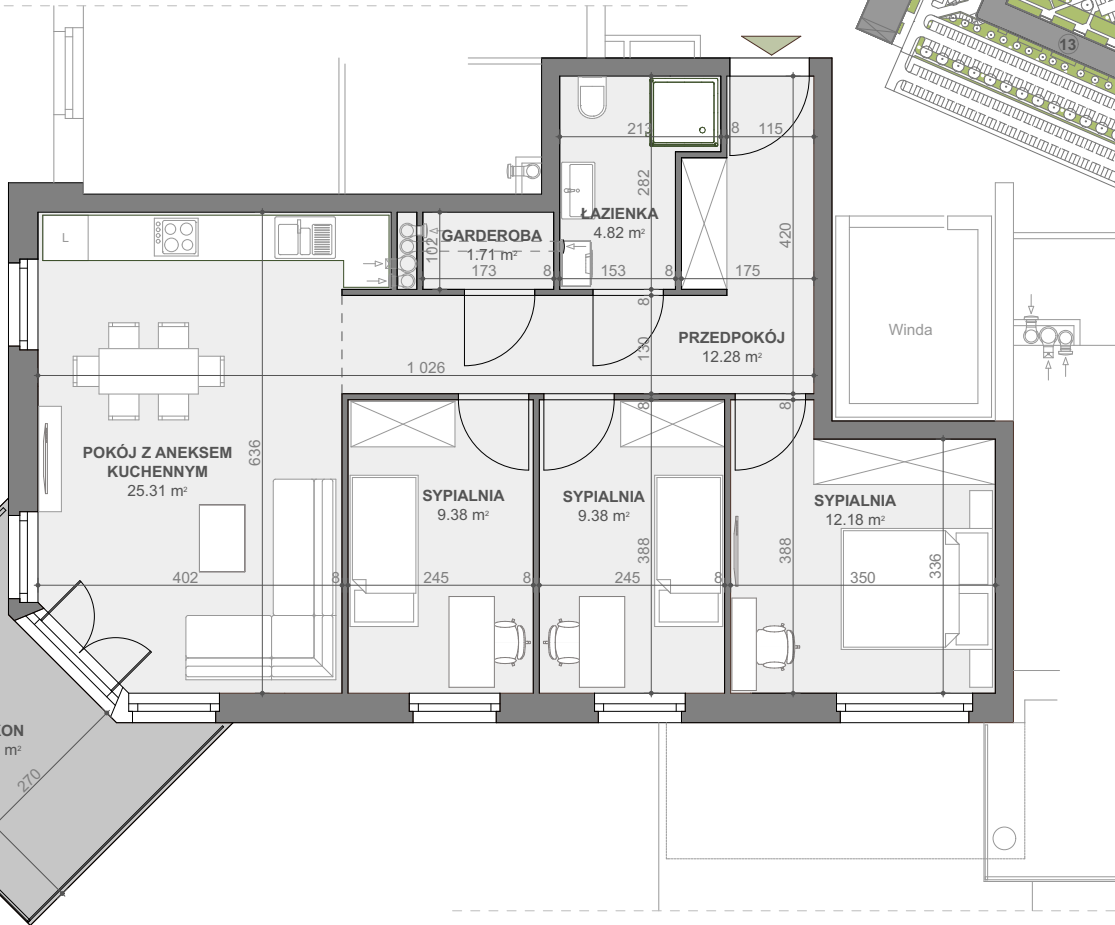

Powierzchnia zgodna z PN ISO 9836:1997 oraz z Rozporządzeniem  
Ministra Transp. Budownictwa i Gos. Morskiej z dnia 25.04.2012r.

WYMIARY PODANO W ŚWIETLE ŚCIAN SUROWYCH.  
NINIEJSZE DANE SĄ POGŁADOWE I MOGĄ ODBIEGAĆ OD OSTATECZNEGO  
PROJEKTU REALIZACYJNEGO.

BUDYNEK 12

