

BUDYNEK 12



22

POWIERZCHNIA:
KONDYGNACJA:
NR KLATKI:

72,61 m²
PIĘTRO 4
4

PLAN OSIEDLA

LOKALIZACJA
MIESZKANIA

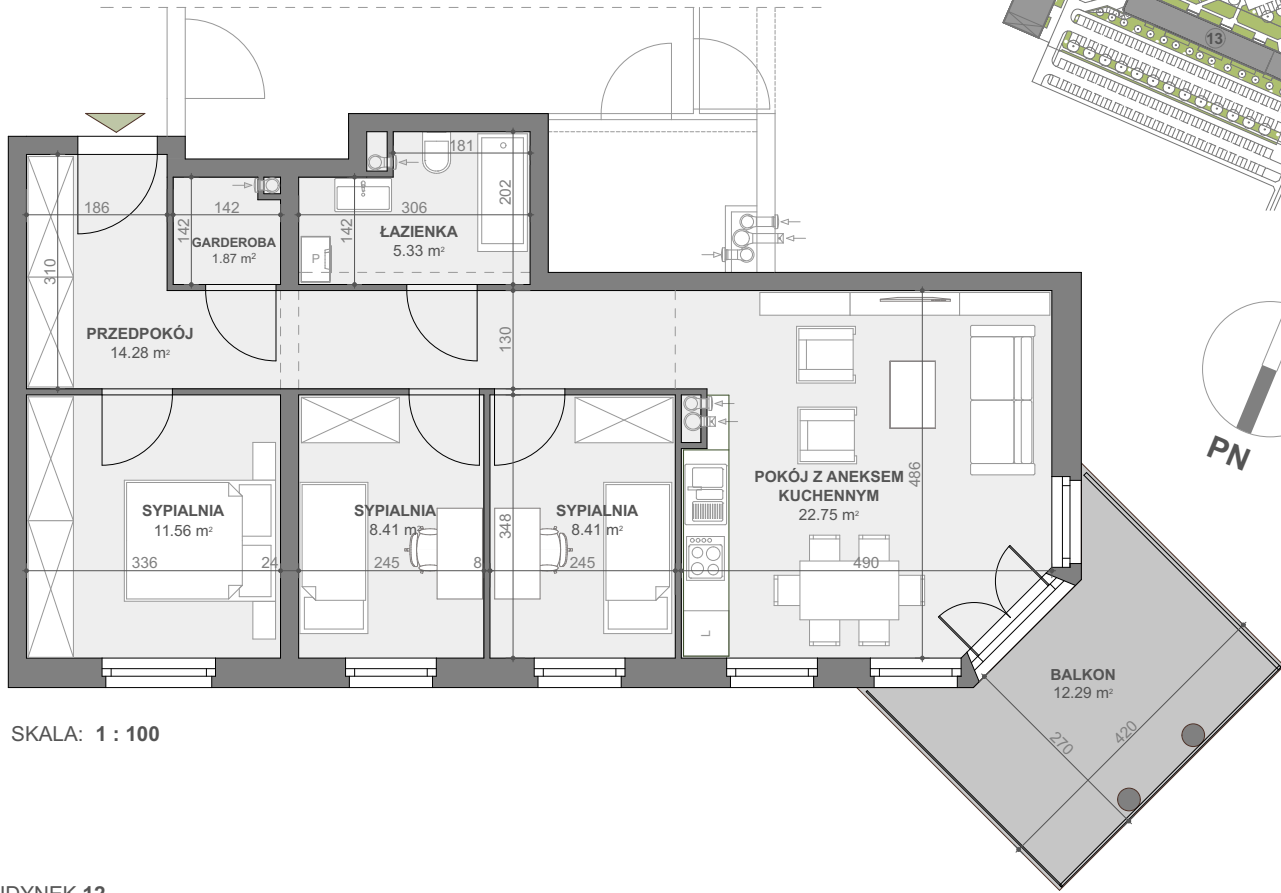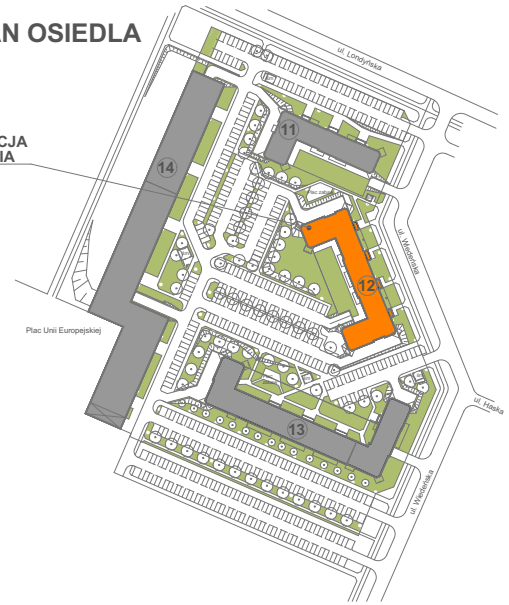

SKALA: 1 : 100

BUDYNEK 12

Powierzchnia zgodna z PN ISO 9836:1997 oraz z Rozporządzeniem Ministra Transp. Budownictwa i Gos. Morskiej z dnia 25.04.2012r.

WYMIARY PODANO W ŚWIETLE ŚCIAN SUROWYCH. NINIEJSZE DANE SĄ POGŁĄDOWE I MOGĄ ODBIEGAĆ OD OSTATECZNEGO PROJEKTU REALIZACYJNEGO.

