

NR LOKALU:

**10**

**BUDYNEK 11**



POWIERZCHNIA:  
KONDYGNACJA:  
NR KLATKI:

**61,12 m<sup>2</sup>**  
**PIĘTRO 3**  
**1**

PLAN OSIEDLA

PN

LOKALIZACJA  
MIESZKANIA

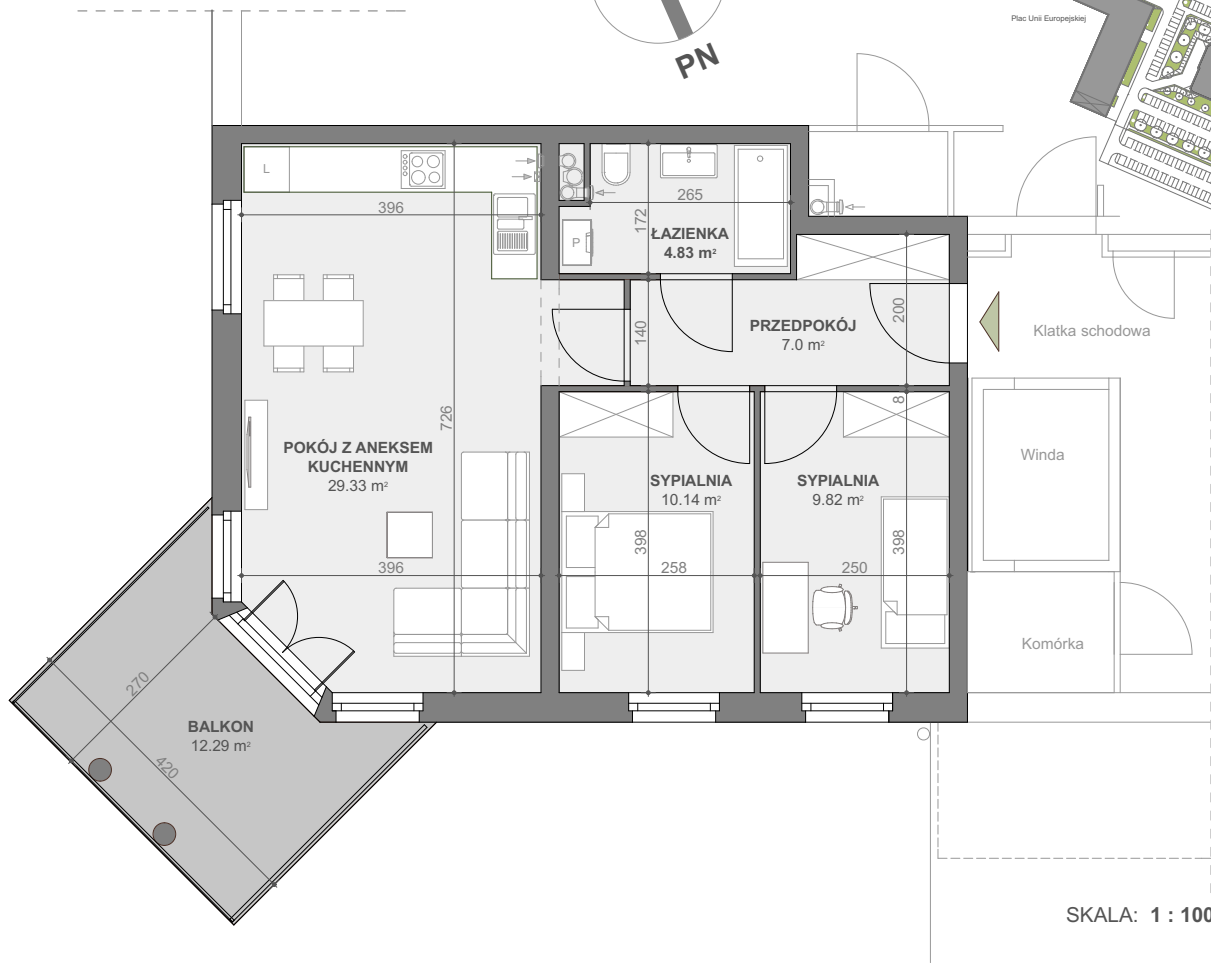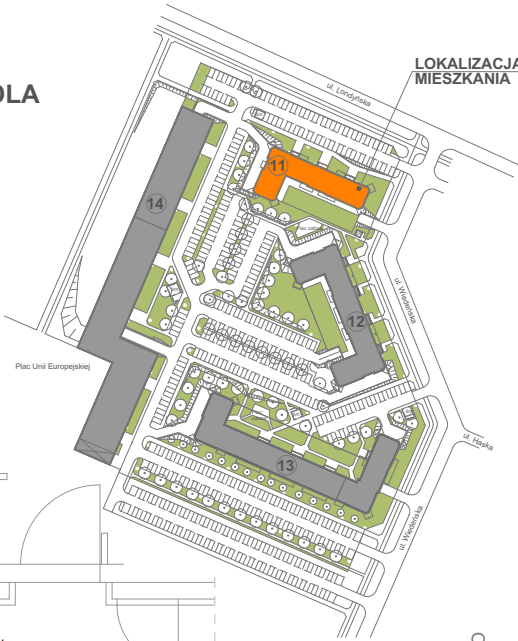

SKALA: 1 : 100

Powierzchnia zgodna z PN ISO 9836:1997 oraz z Rozporządzeniem Ministra Transp. Budownictwa i Gos. Morskiej z dnia 25.04.2012r.

WYMIARY PODANO W ŚWIETLE ŚCIAN SUROWYCH. NINIEJSZE DANE SĄ POGŁĄDOWE I MOGĄ ODBIEGAĆ OD OSTATECZNEGO PROJEKTU REALIZACYJNEGO.

