

NR LOKALU:


1

BUDYNEK 13

POWIERZCHNIA:
KONDYGNACJA:
NR KLATKI:

59,74 m²
PARTER
4 (Wiedeńska 4D)


PLAN OSIEDLA

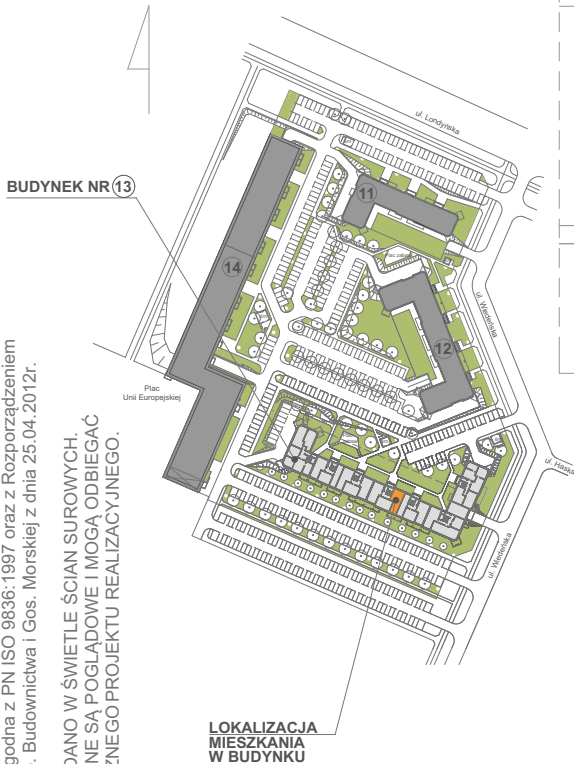

Powierzchnia zgodna z PN ISO 9836:1997 oraz z Rozporządzeniem Ministra Transp. Budownictwa i Gos. Morskiej z dnia 25.04.2012r.

WYMIARY PODANO W ŚWIETLE ŚCIAN SUROWYCH. NINIEJSZE DANE SĄ POGŁADOWE I MOGĄ ODBIEGAĆ OD OSTATECZNEGO PROJEKTU REALIZACYJNEGO.

LOKALIZACJA
MIESZKANIA
W BUDYNKU

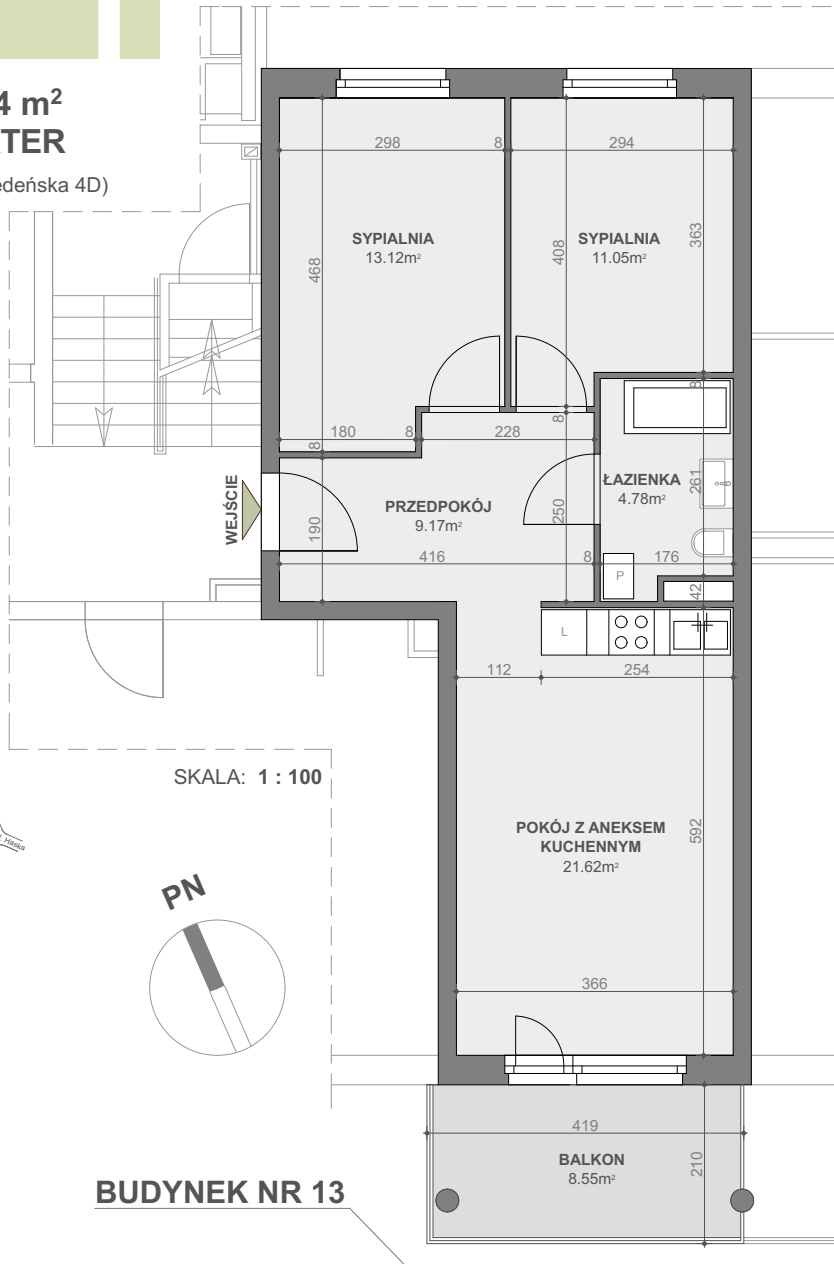

SKALA: 1 : 100



BUDYNEK NR 13

