

NR LOKALU:

9


BUDYNEK 13

POWIERZCHNIA:
KONDYGNACJA:
NR KLATKI:

59,96 m²
PIĘTRO 2
7 (Wiedeńska 4G)


SKALA: 1 : 100

PLAN OSIEDLA

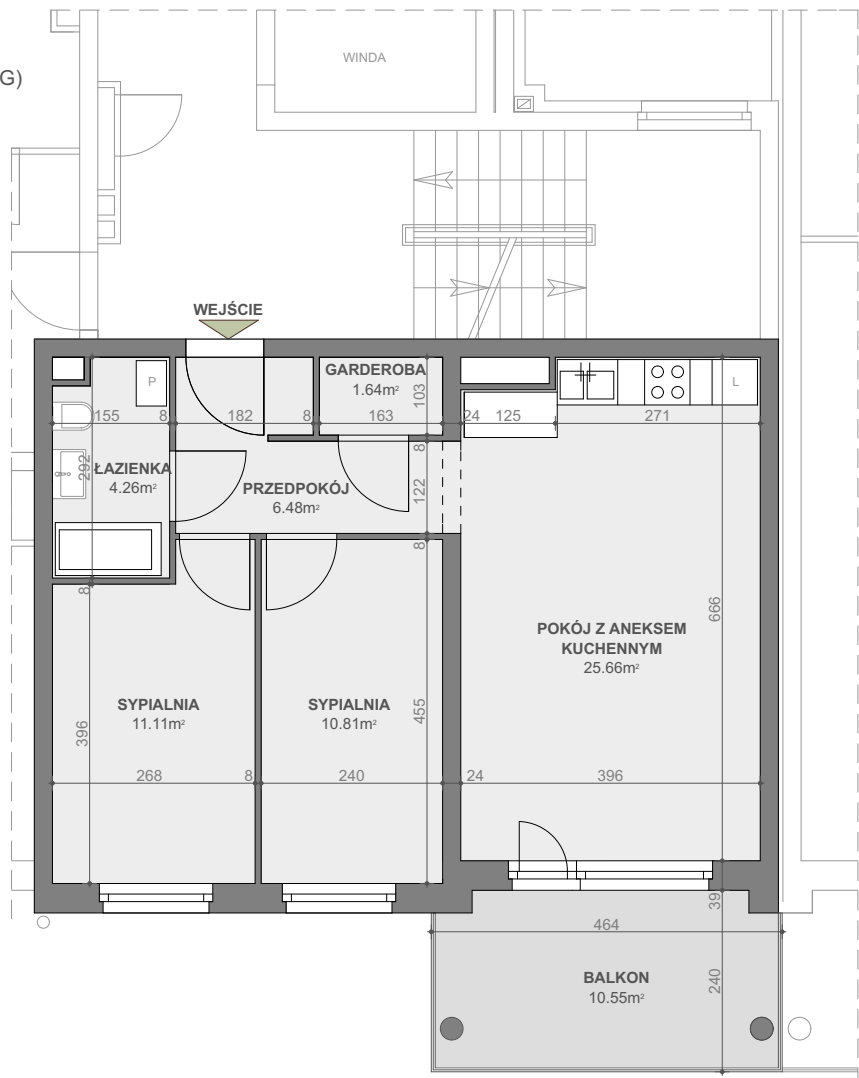

Powierzchnia zgodna z PN ISO 9836:1997 oraz z Rozporządzeniem Ministra Transp. Budownictwa i Gos. Morskiej z dnia 25.04.2012r.

WYMARY PODANO W ŚWIETLE ŚCIAN SUROWYCH. NINIEJSZE DANE SĄ POGŁĄDOWE I MOGĄ ODBIEGAĆ OD OSTATECZNEGO PROJEKTU REALIZACYJNEGO.

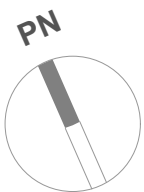

BUDYNEK NR 13

