

NR LOKALU:



**35B**

**BUDYNEK 14**

POWIERZCHNIA:  
KONDYGNACJA:  
NR KLATKI:

**39,93 m<sup>2</sup>**  
**PIĘTRO 4**  
**B**

SKALA: 1 : 100

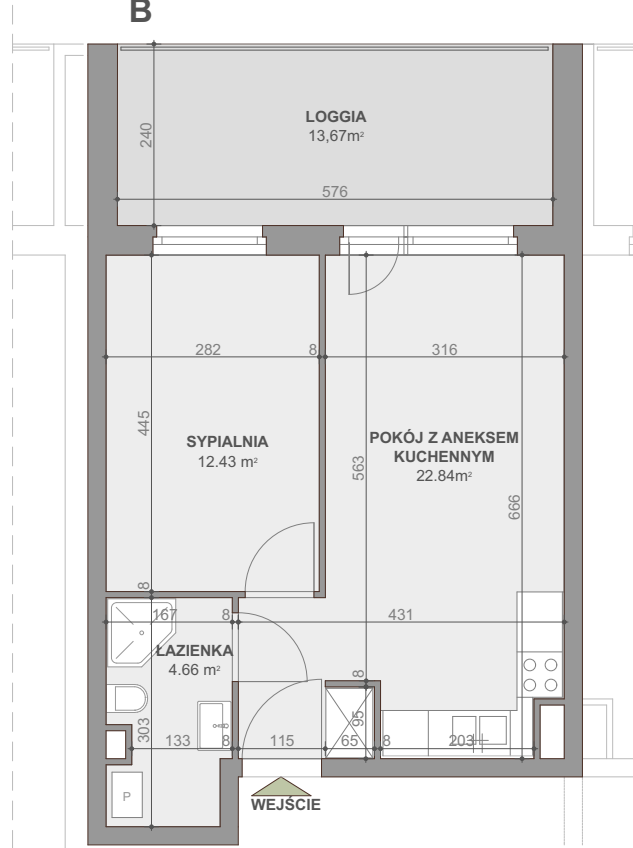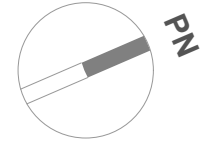


Powierzchnia zgodna z PN ISO 9836:1997 oraz z Rozporządzeniem Ministra Transp. Budownictwa i Gos. Morskiej z dnia 25.04.2012r.

WYMIARY PODANO W ŚWIETLE ŚCIAN SUROWYCH. NINIEJSZE DANE SĄ POGŁĄDOWE I MOGĄ ODBIEGAĆ OD OSTATECZNEGO PROJEKTU REALIZACYJNEGO.



LOKALIZACJA  
MIESZKANIA  
W BUDYNKU

BUDYNEK NR 14

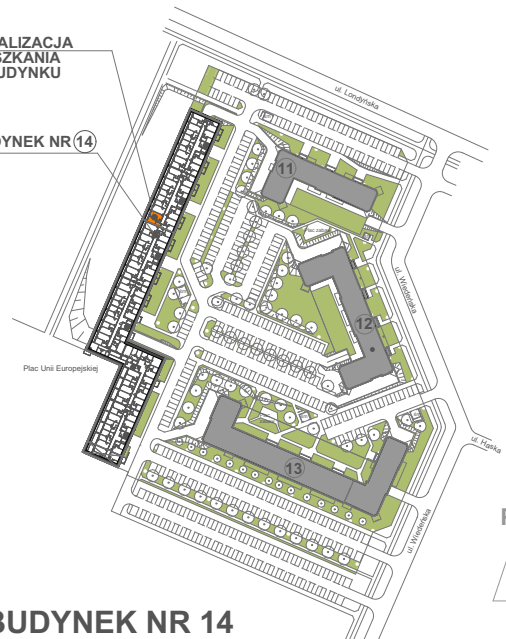

BUDYNEK NR 14