



NR LOKALU:

47B

BUDYNEK 14

POWIERZCHNIA:
KONDYGNACJA:
NR KLATKI:

**34,82m²
PIĘTRO 5
B**

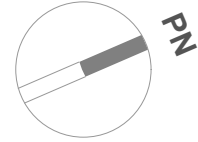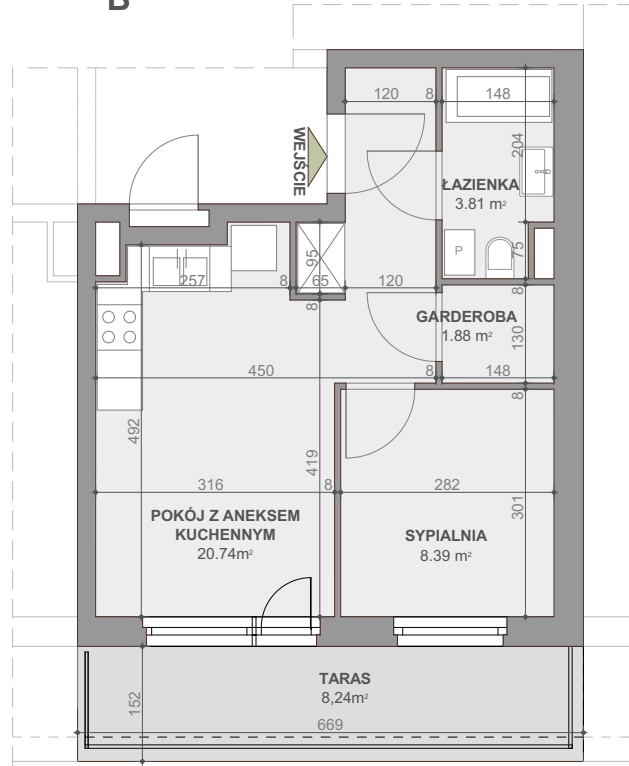

SKALA: 1 : 100

Powierzchnia zgodna z PN ISO 9836:1997 oraz z Rozporządzeniem Ministra Transp. Budownictwa i Gos. Morskiej z dnia 25.04.2012r.

WYMIARY PODANO W ŚWIETLE ŚCIAN SUROWYCH.
NINIEJSZE DANE SĄ POGŁĄDOWE I MOGĄ ODBIEGAĆ OD OSTATECZNEGO PROJEKTU REALIZACYJNEGO.

