

NR LOKALU:

4E

BUDYNEK 14


POWIERZCHNIA:
KONDYGNACJA:
NR KLATKI:

**35,16 m²
PIĘTRO 1
E**


SKALA: 1 : 100

BUDYNEK
NR 14

LOKALIZACJA
MIESZKANIA
W BUDYNKU

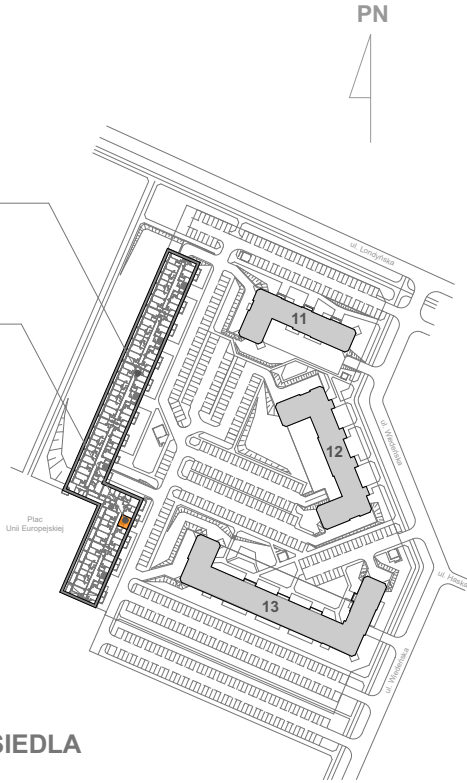

PLAN OSIEDLA

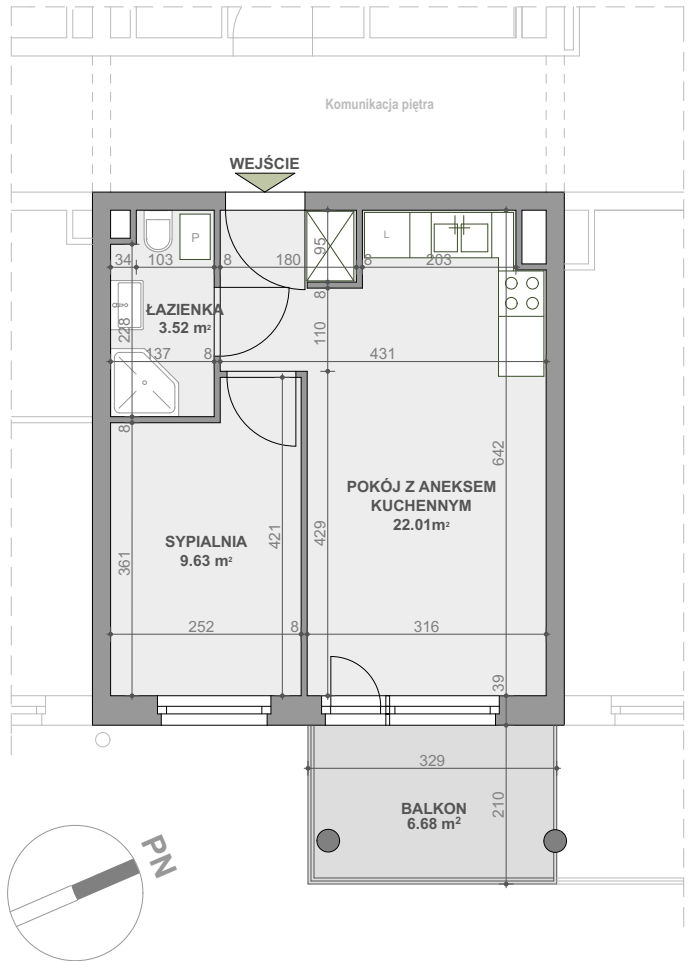

BUDYNEK NR 14

Powierzchnia zgodna z PN ISO 9836:1997 oraz z Rozporządzeniem Ministra Transp. Budownictwa i Gos. Morskiej z dnia 25.04.2012r.

WYMIARY PODANO W ŚWIETLE ŚCIAN SUROWYCH. NINIEJSZE DANE SĄ POGŁADOWE I MOGĄ ODBIEGAĆ OD OSTATECZNEGO PROJEKTU REALIZACYJNEGO.

