

NR LOKALU:

1

BUDYNEK 11



POWIERZCHNIA:
KONDYGNACJA:
NR KLATKI:

**61,12 m²
PARTER
1**

PLAN OSIEDLA

PN

LOKALIZACJA
MIESZKANIA

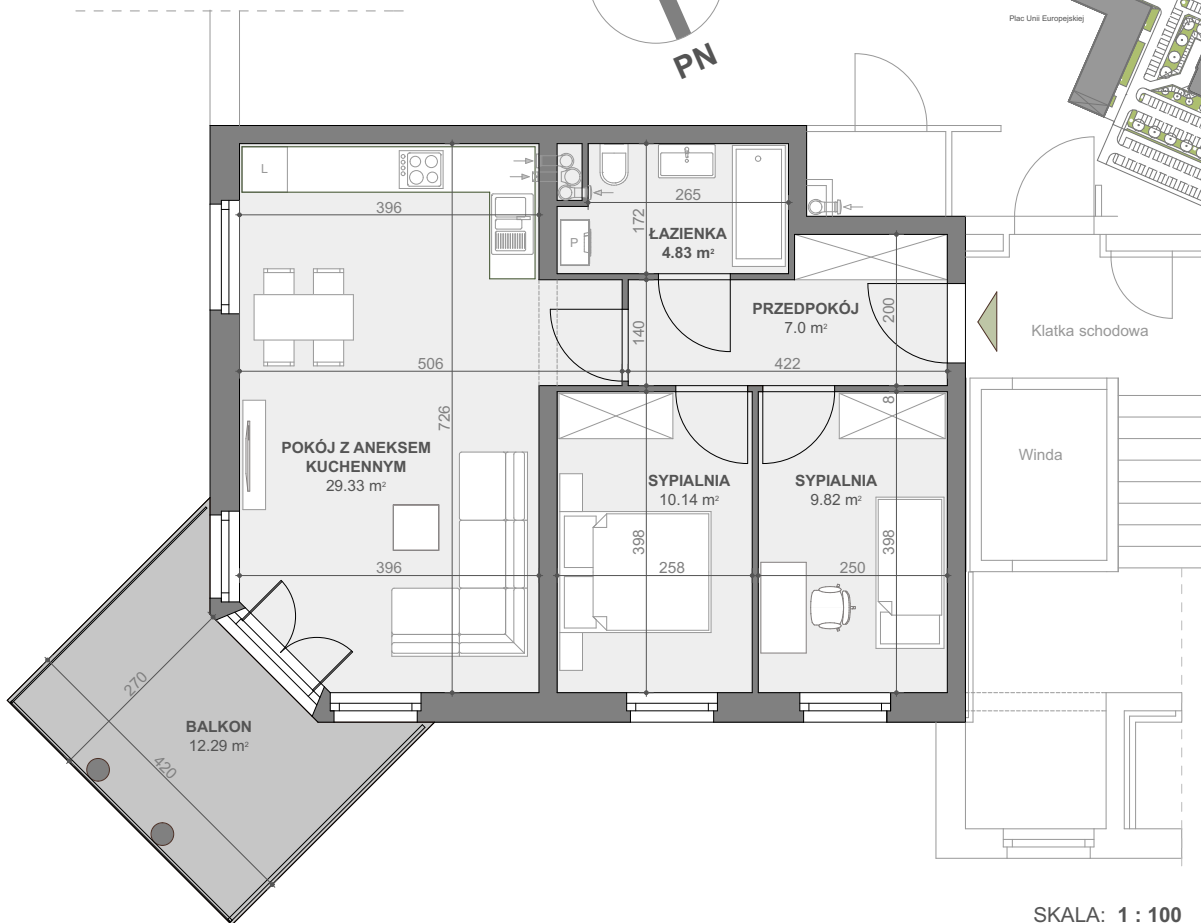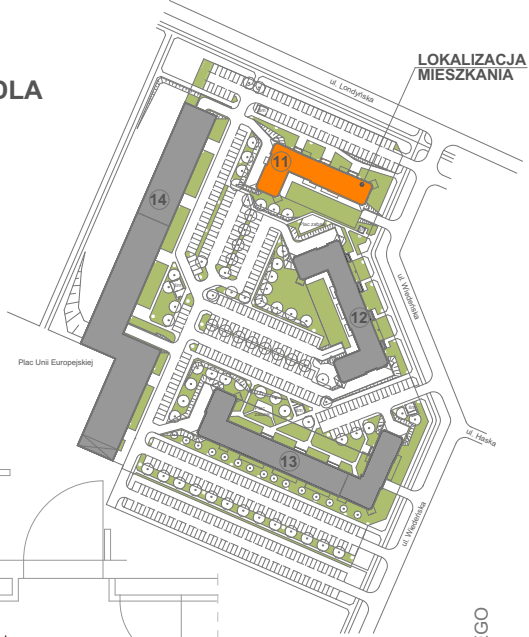

SKALA: 1 : 100

Powierzchnia zgodna z PN ISO 9836:1997 oraz z Rozporządzeniem Ministra Transp. Budownictwa i Gos. Morskiej z dnia 25.04.2012r.

WYMIARY PODANO W ŚWIETLE ŚCIAN SUROWYCH.
NINIEJSZE DANE SĄ POGŁĄDOWE I MOGĄ ODBIEGAĆ OD OSTATECZNEGO PROJEKTU REALIZACYJNEGO.

