



**BUDYNEK 12**

**13**

POWIERZCHNIA: **47,99 m<sup>2</sup>**  
KONDYGNACJA: **PIĘTRO 3**  
NR KLATKI: **3**



PLAN OSIEDLA

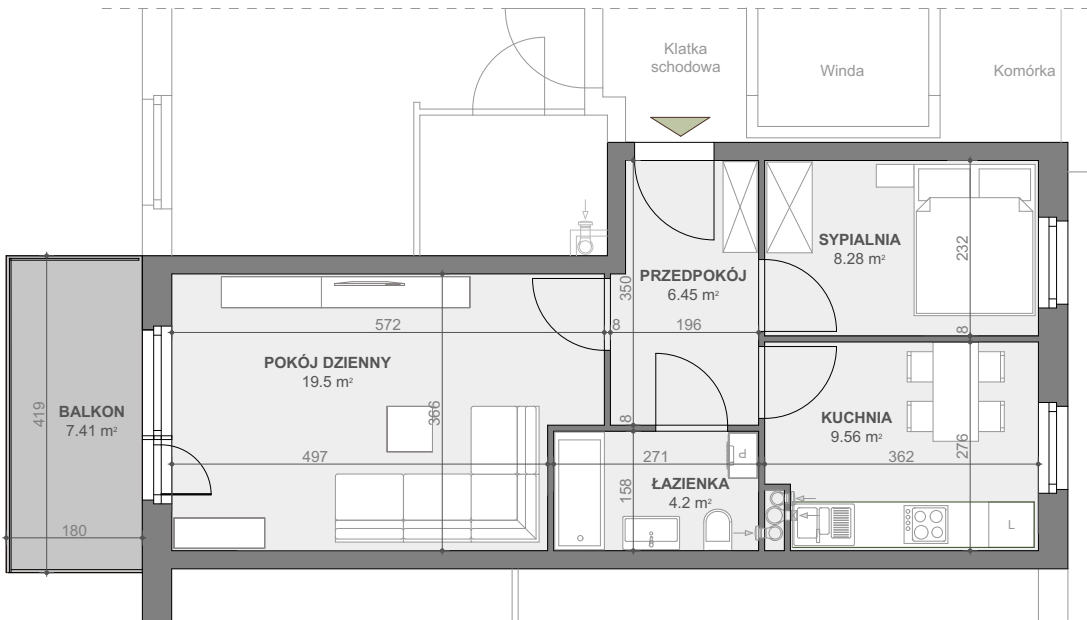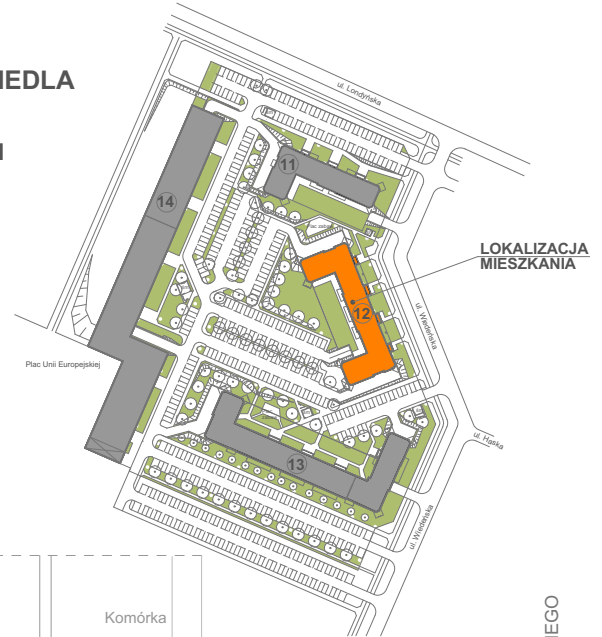

SKALA: 1 : 100

Powierzchnia zgodna z PN ISO 9836:1997 oraz z Rozporządzeniem Ministra Transp. Budownictwa i Gos. Morskiej z dnia 25.04.2012r.

WYMIARY PODANO W ŚWIETLE ŚCIAN SUROWYCH. NINIEJSZE DANE SĄ POGŁĄDOWE I MOGĄ ODBIEGAĆ OD OSTATECZNEGO PROJEKTU REALIZACYJNEGO.

BUDYNEK 12

